
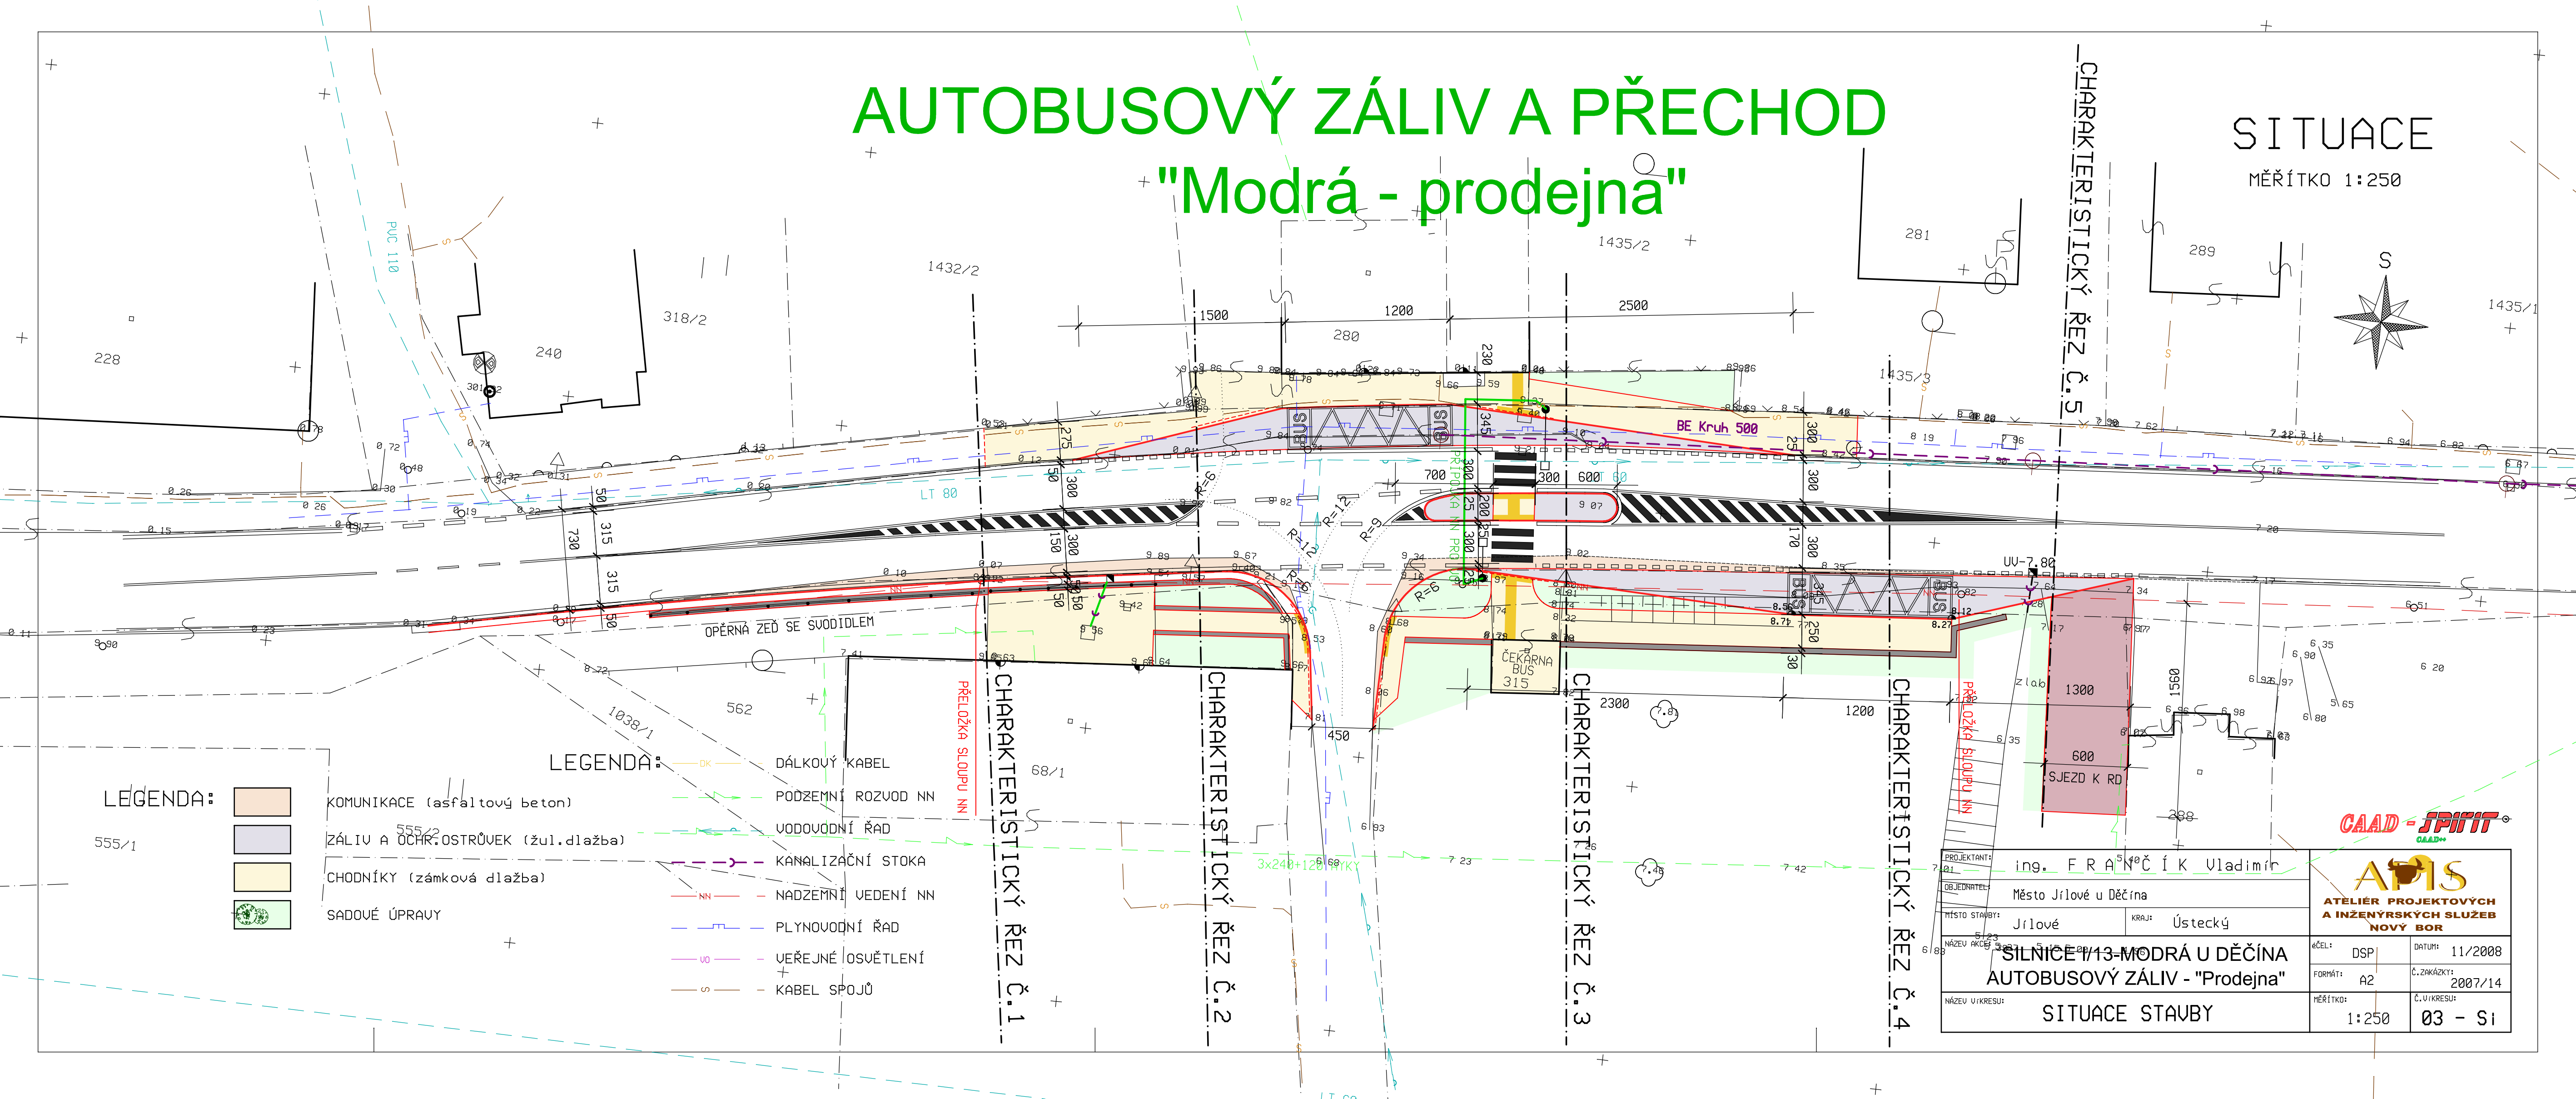


# AUTOBUSOVÝ ZÁLIV A PŘECHOD "Modrá - prodejna"

SITUACE  
MĚŘÍTKO 1:250

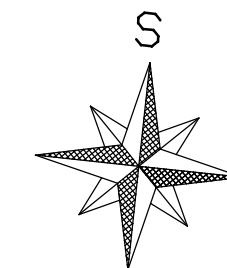

LEGENDA:

- KOMUNIKACE (asfaltový beton)
- ZÁLIVU A OCHR. OSTRŮVEK (žul. dlažba)
- CHODNÍKY (zámková dlažba)
- SADOVÉ ÚPRAVY

LEGENDA:

- DÁLKOVÝ KABEL
- PODZEMNÍ ROZVOD NN
- VODOVODNÍ ŘAD
- KANALIZAČNÍ STOKA
- NADZEMNÍ VEDENÍ NN
- PLYNOVODNÍ ŘAD
- VEŘEJNÉ OSVĚTLENÍ
- KABEL SPOJŮ

PROJEKTANT: 21	ing. FRANČÍK Vladimír	
OBJEDNATEL:	Město Jílové u Děčína	
MÍSTO STAVBY:	Jílové	KRAJ: Ústecký
NÁZEV AKCE:	SILNICE 113-MODRÁ U DĚČINA AUTOBUSOVÝ ZÁLIV - "Prodejna"	
NÁZEV V KRESU:	SITUACE STAVBY	

**CAAD - SPIIT**  
CAAD

**APIS**  
ATELIÉR PROJEKTOVÝCH  
A INŽENÝRSKÝCH SLUŽEB  
NOVÝ BOR

ÉČEL: DSP	DATUM: 11/2008
FORMÁT: A2	Č. ZAKÁZKY: 2007/14
MĚŘÍTKO: 1:250	Č. V KRESU: 03 - SI