



Pomáhat a chránit

KŘP ÚSTECKÉHO KRAJE

Územní odbor Děčín
dopravní inspektorát

Č. j. KRPU-92062-2/ČJ-2022-040206

Děčín 12. května 2022

Počet stran: 2

Přílohy: 1/15Ing. Miroslav Ouzký
Huntířov 191
405 02**Realizace pokládky kabelů, místní komunikace, Jílové - závazné stanovisko.**

Dopravní inspektorát v Děčíně obdržel Vaší žádost o vyjádření se k přechodné úpravě provozu na místních komunikacích 85c, 84c, 98c, 96c, 87c, 95c, 91c, 88c v části obce Jílové - Sněžník v době od 23.05.2022 do 30.09.2022 z důvodu pokládky kabelů.

DI-Děčín Vám jako příslušný orgán Policie ČR s odkazem na § 77 odst. 2 písm. b) zákona č. 361/2000 Sb., o provozu na pozemních komunikacích, ve znění pozdějších předpisů a dle ust. § 25 odst. 1 zák. č. 13/1997 Sb., o pozemních komunikacích, ve znění pozdějších předpisů vydává závazné stanovisko:

S O U H L A S Í

s přechodnou úpravou provozu a zvláštním užíváním na místních komunikacích 85c, 84c, 98c, 96c, 87c, 95c, 91c, 88c v části obce Jílové - Sněžník v době od 23.05.2022 do 30.09.2022 podle předloženého dopravně inženýrského opatření zpracované projektantem Ing. Miroslavem Ouzkým, jejíž námi ověřené části „Situace“ jsou nedílné součástí tohoto stanoviska.

Policie České republiky, jakožto dotčený orgán vydávající závazné stanovisko, s předloženým návrhem souhlasí, neboť odpovídá obecným požadavkům na bezpečnost a plynulost provozu na pozemních komunikacích.

Uvedené stanovisko je podkladem pro stanovení přechodné úpravy na pozemních komunikacích a vydání rozhodnutí se zvláštním užíváním pozemní komunikace příslušným silničním úřadem (Magistrát města Děčín).


Zpracoval:
por. Ing. et Ing. Jan Crha

npor. Ing. Bc. Jana Musilová
vedoucí DI Děčín

Husovo náměstí 111
405 02 Děčín

www.policie.cz

Tel.: 974432259
E-mail: epodatelna.policie@pcr.cz
ID DS: a64ai6n

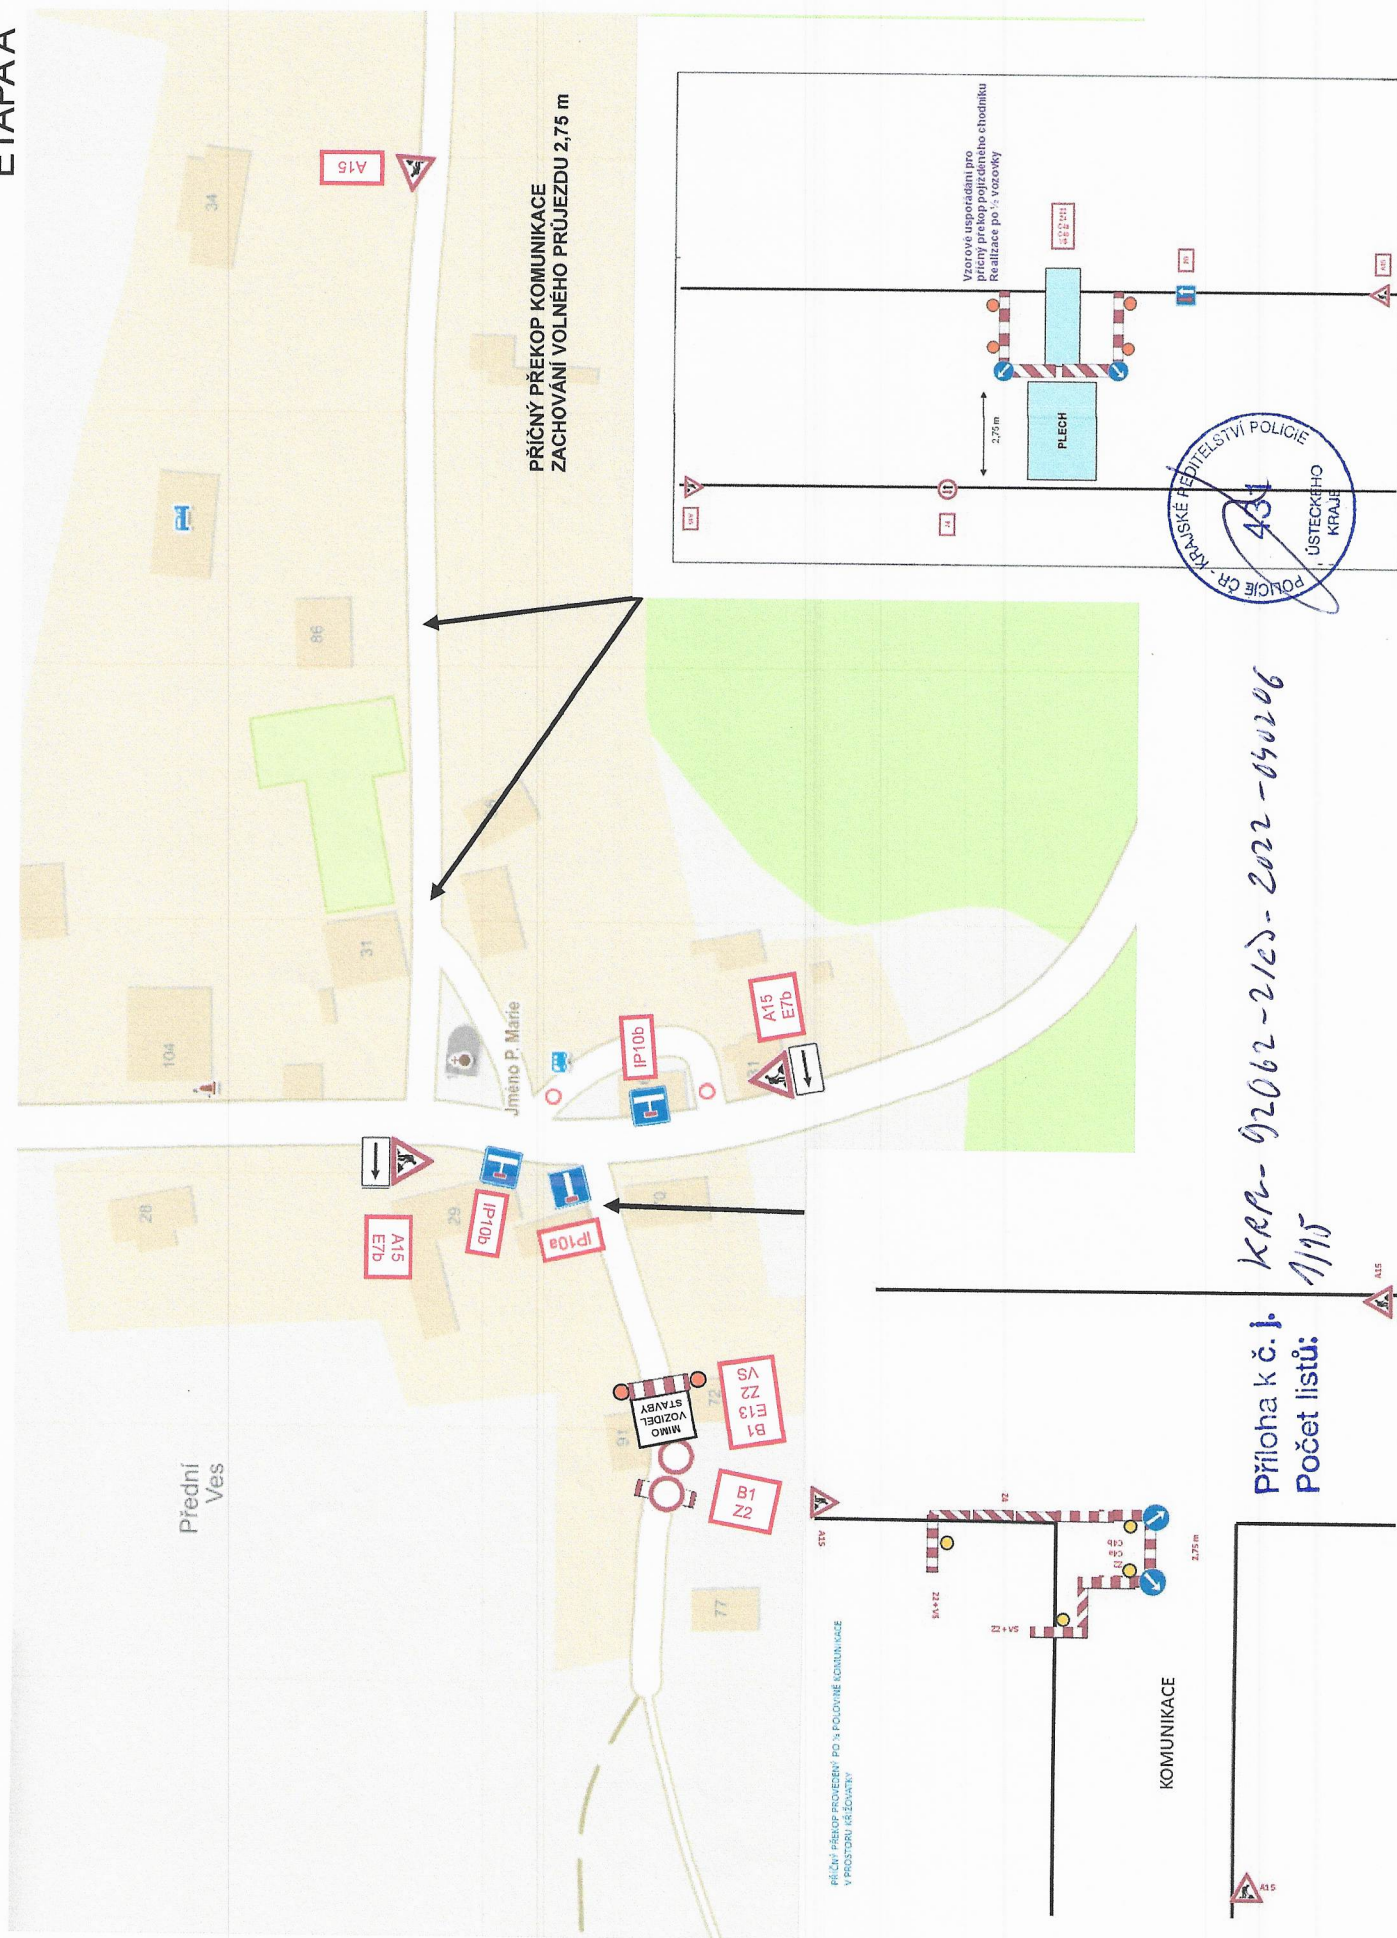


1195
KRP- 92062-21ES-2022-040206

Příloha k č. j.
Počet listů:

ETAPA B




PŘÍČNÝ PŘEKOP KOMUNIKACE
ZACHOVÁNÍ VOLNÉHO PRŮJEZDU 2,75 m

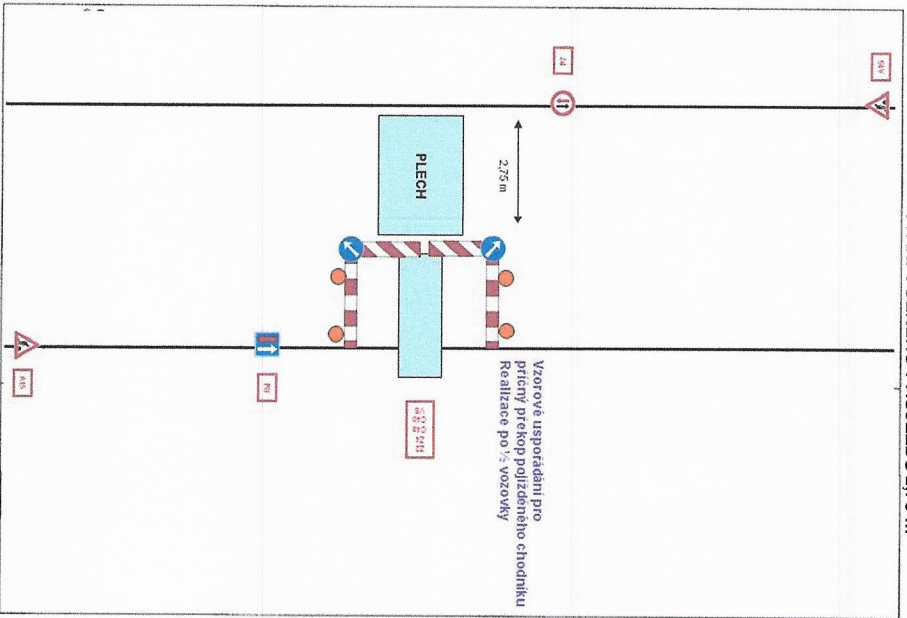


Příloha k č. j. 14682-92062-2/15-2022-010001
Počet listů: 2/15




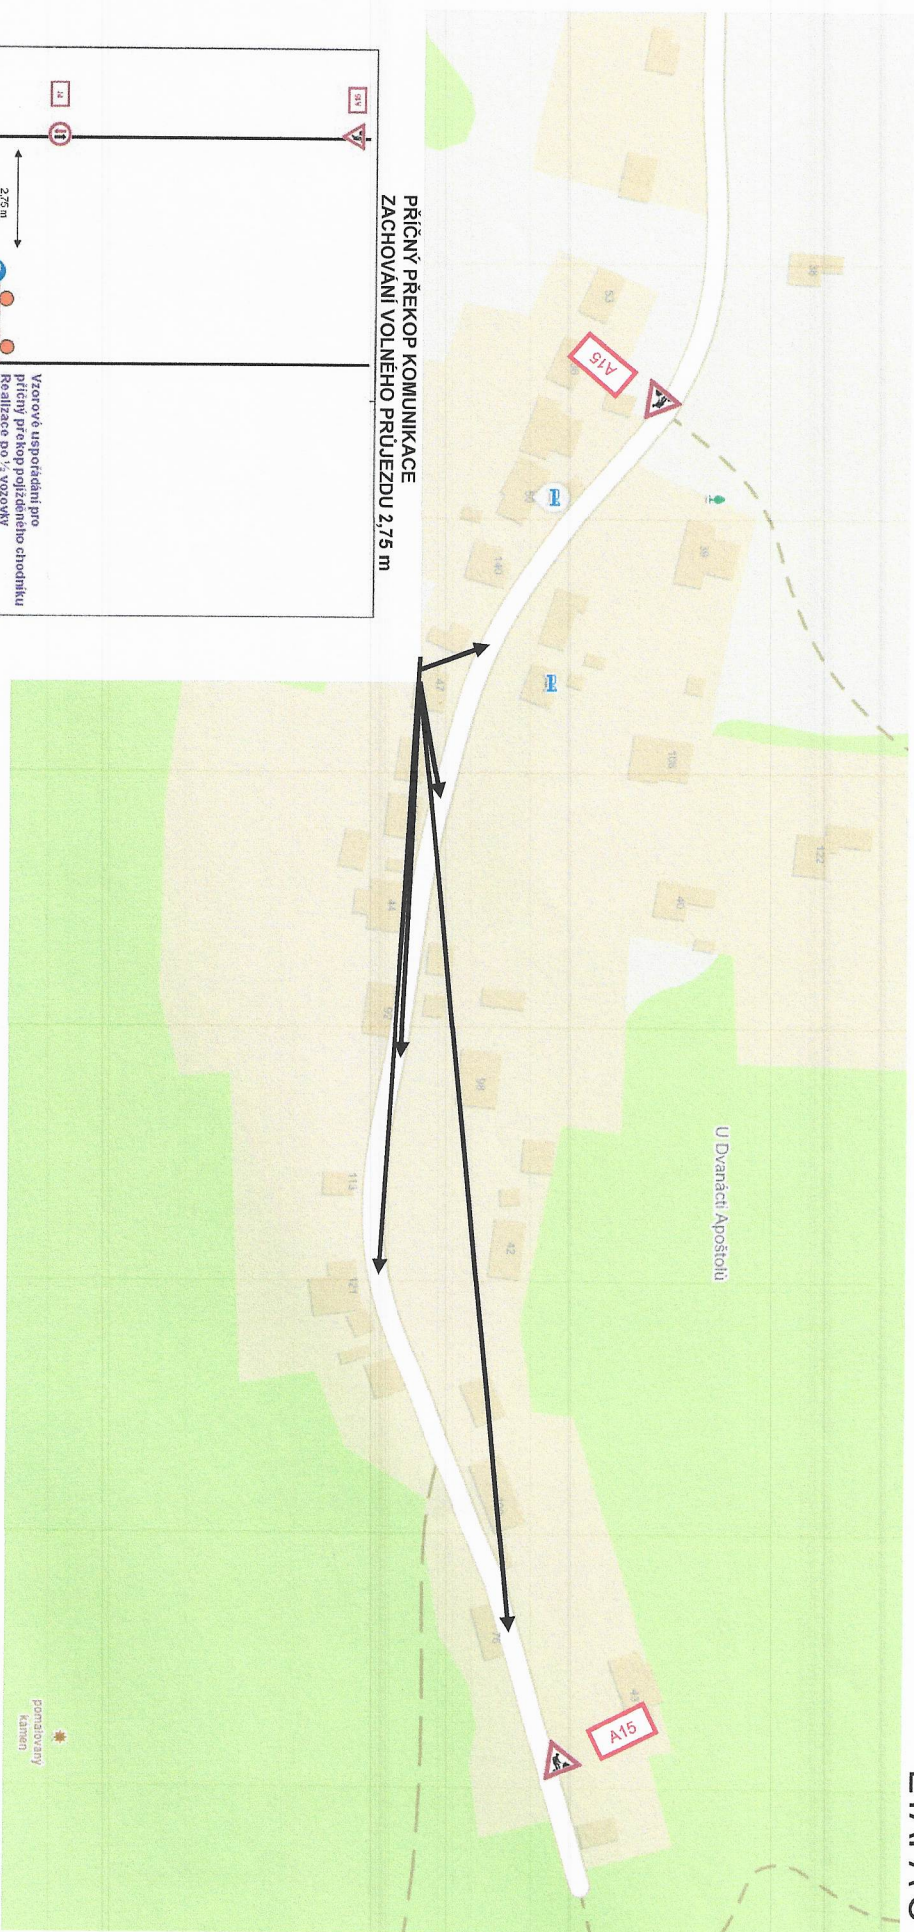


PŘÍČNÝ PŘEKOP KOMUNIKACE
ZACHOVÁNÍ VOLNÉHO PRŮJEZDU 2,75 m

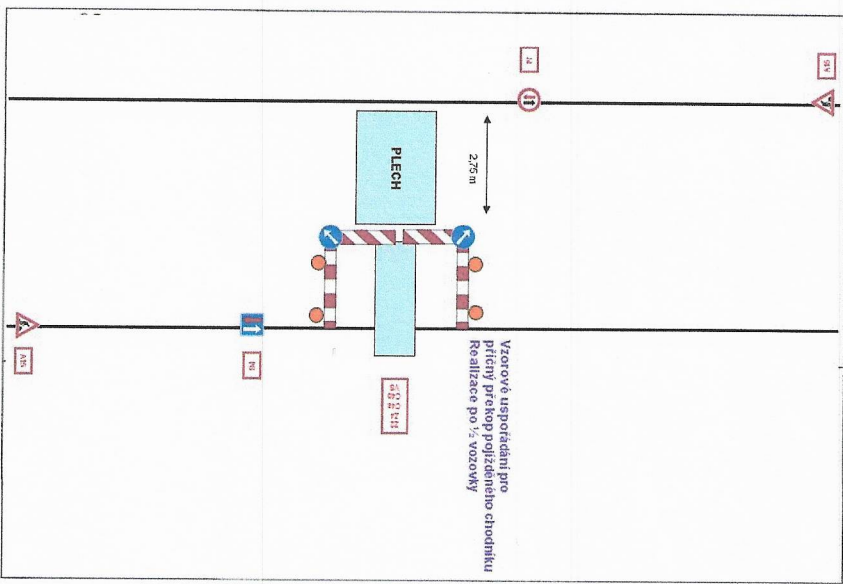


Příloha k č. 1. kpr-02062-2103-2022-040206
Počet listů: 3/15

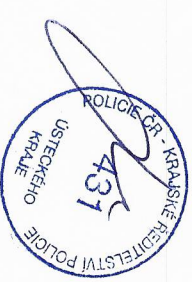


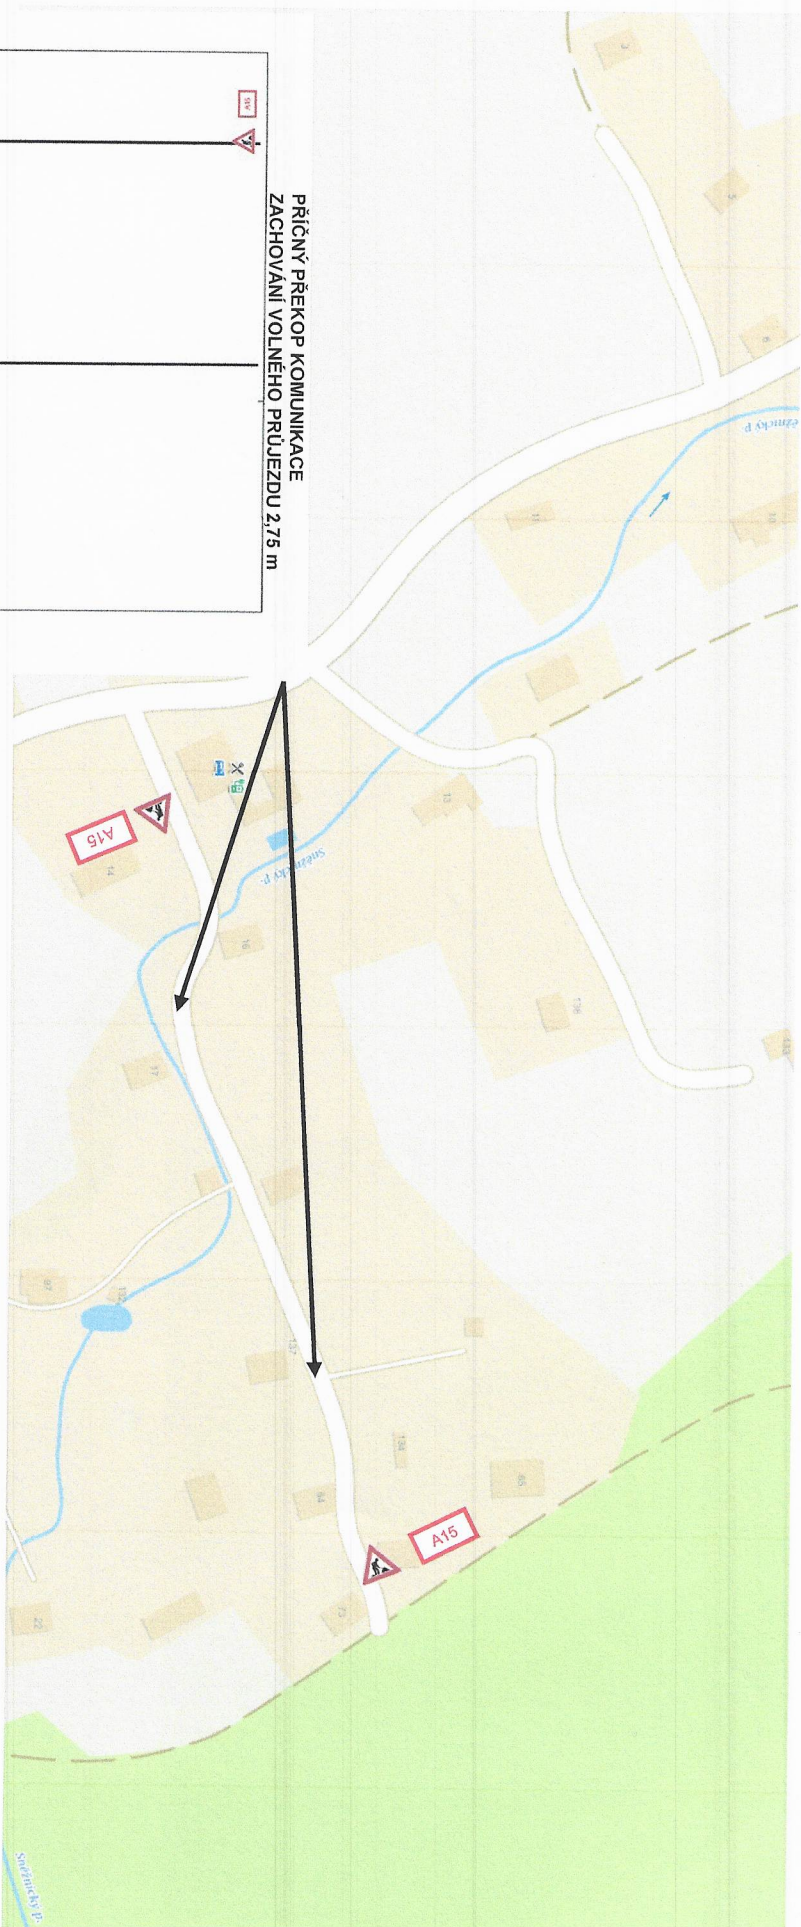


PŘÍČNÝ PŘEKOP KOMUNIKACE
ZACHOVÁNÍ VOLNÉHO PRŮJEZDU 2,75 m

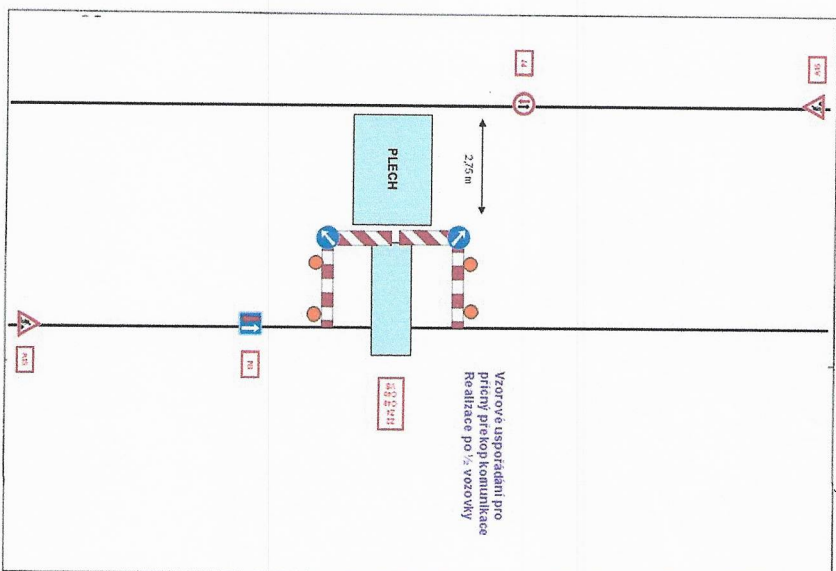



Příloha k č.j. 15694-02062-2102-2022-030266
Počet listů: 3/175




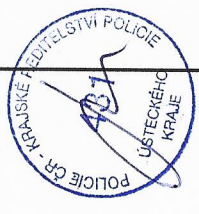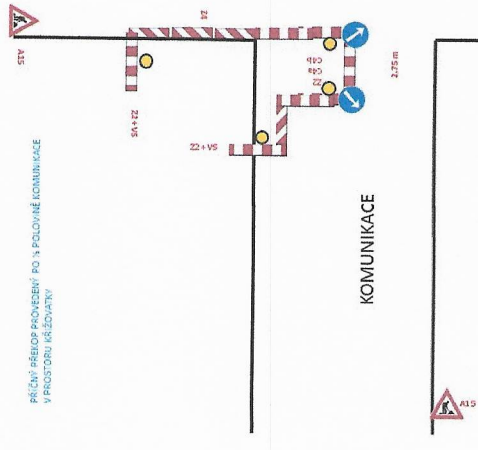

Příloha k č. j. *krp-02002-2103-2022-040201*
 Počet listů: *5/15*

ETAPA E

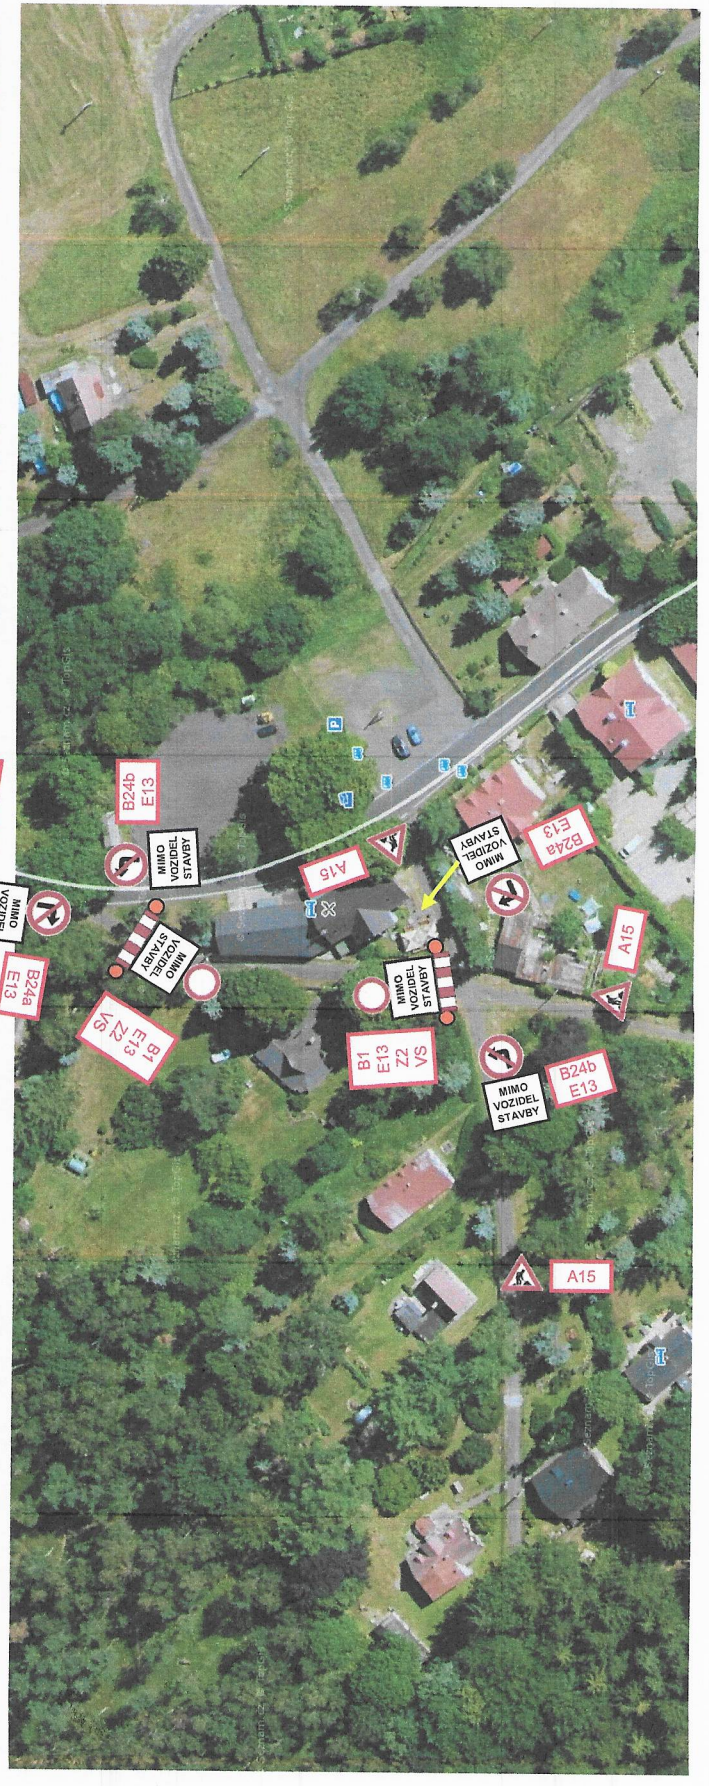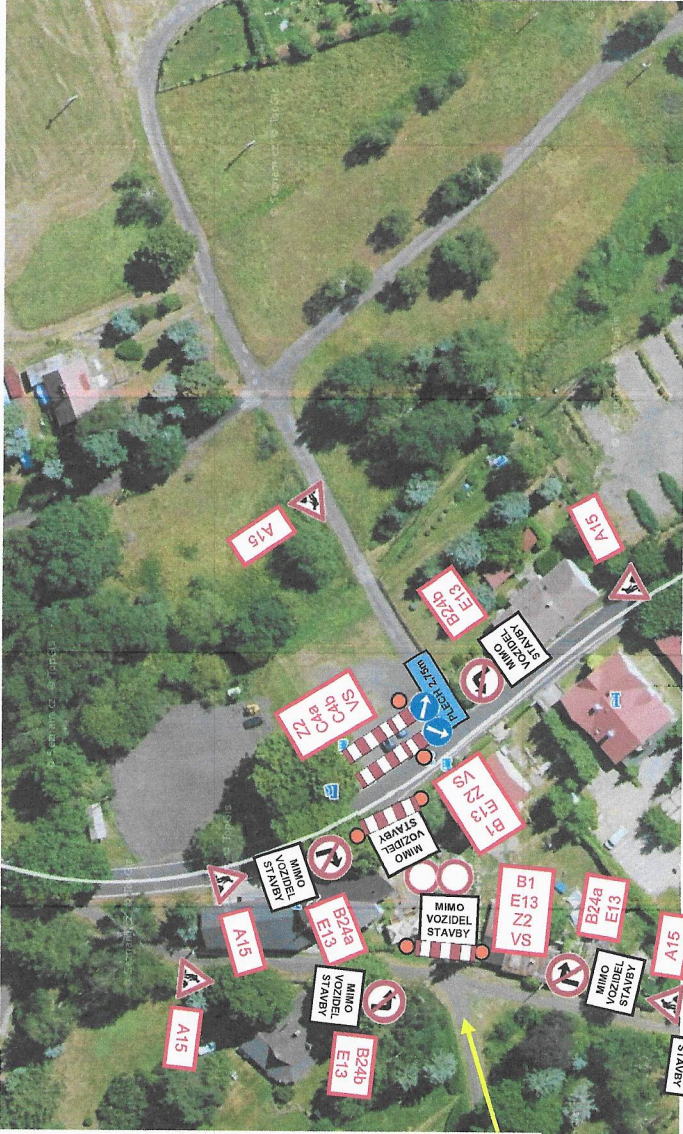


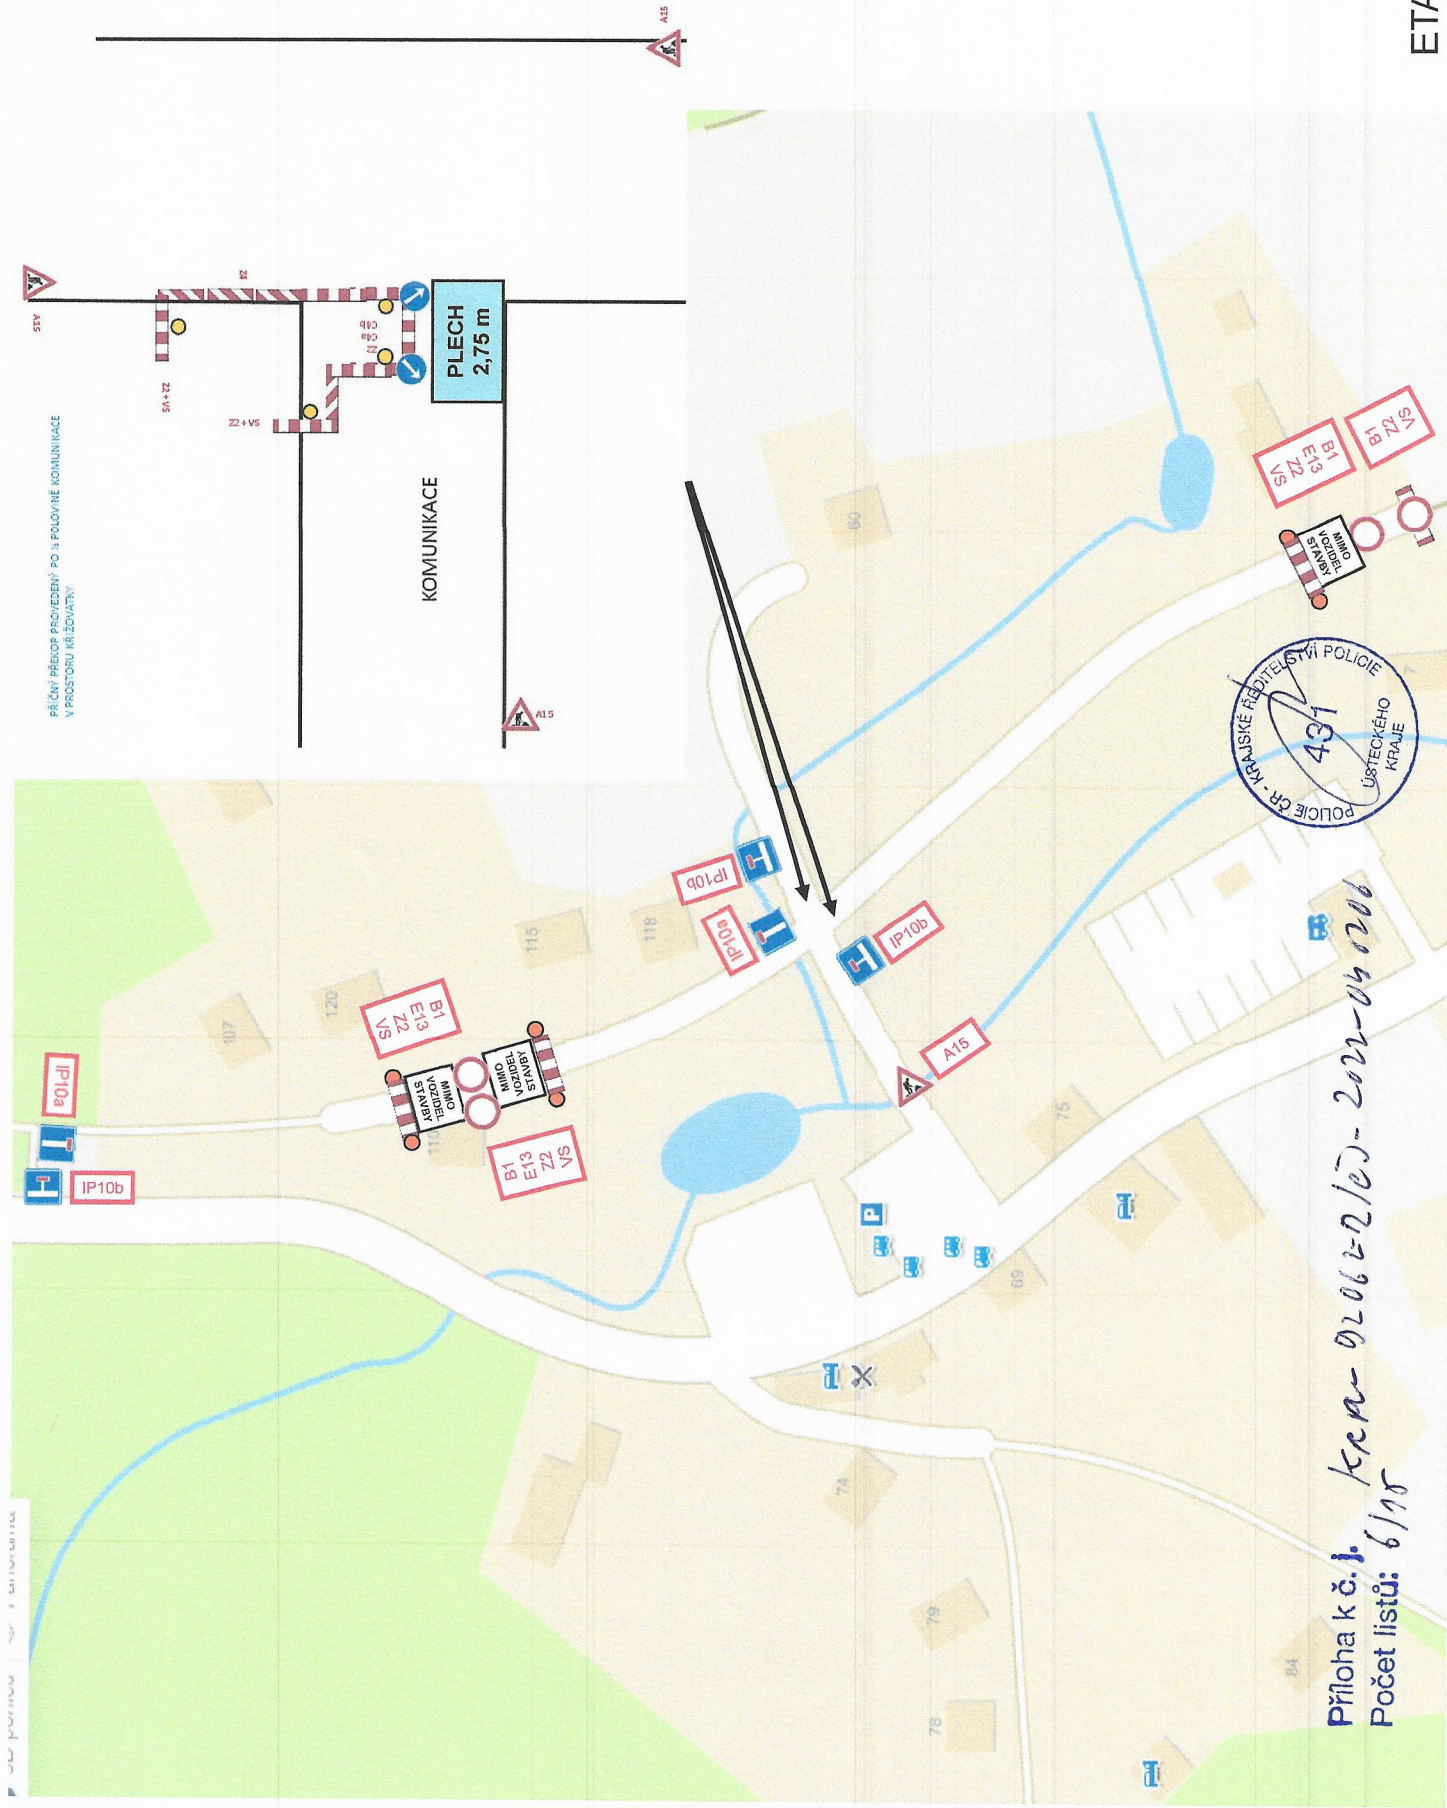

Příloha k č. j. *KRM-02062-02102-2022-040206*
 Počet listů: *6/198*




PRACOVNÍ MÍSTO V PROSTORU KŘÍŽOVATKY – PROTLAK

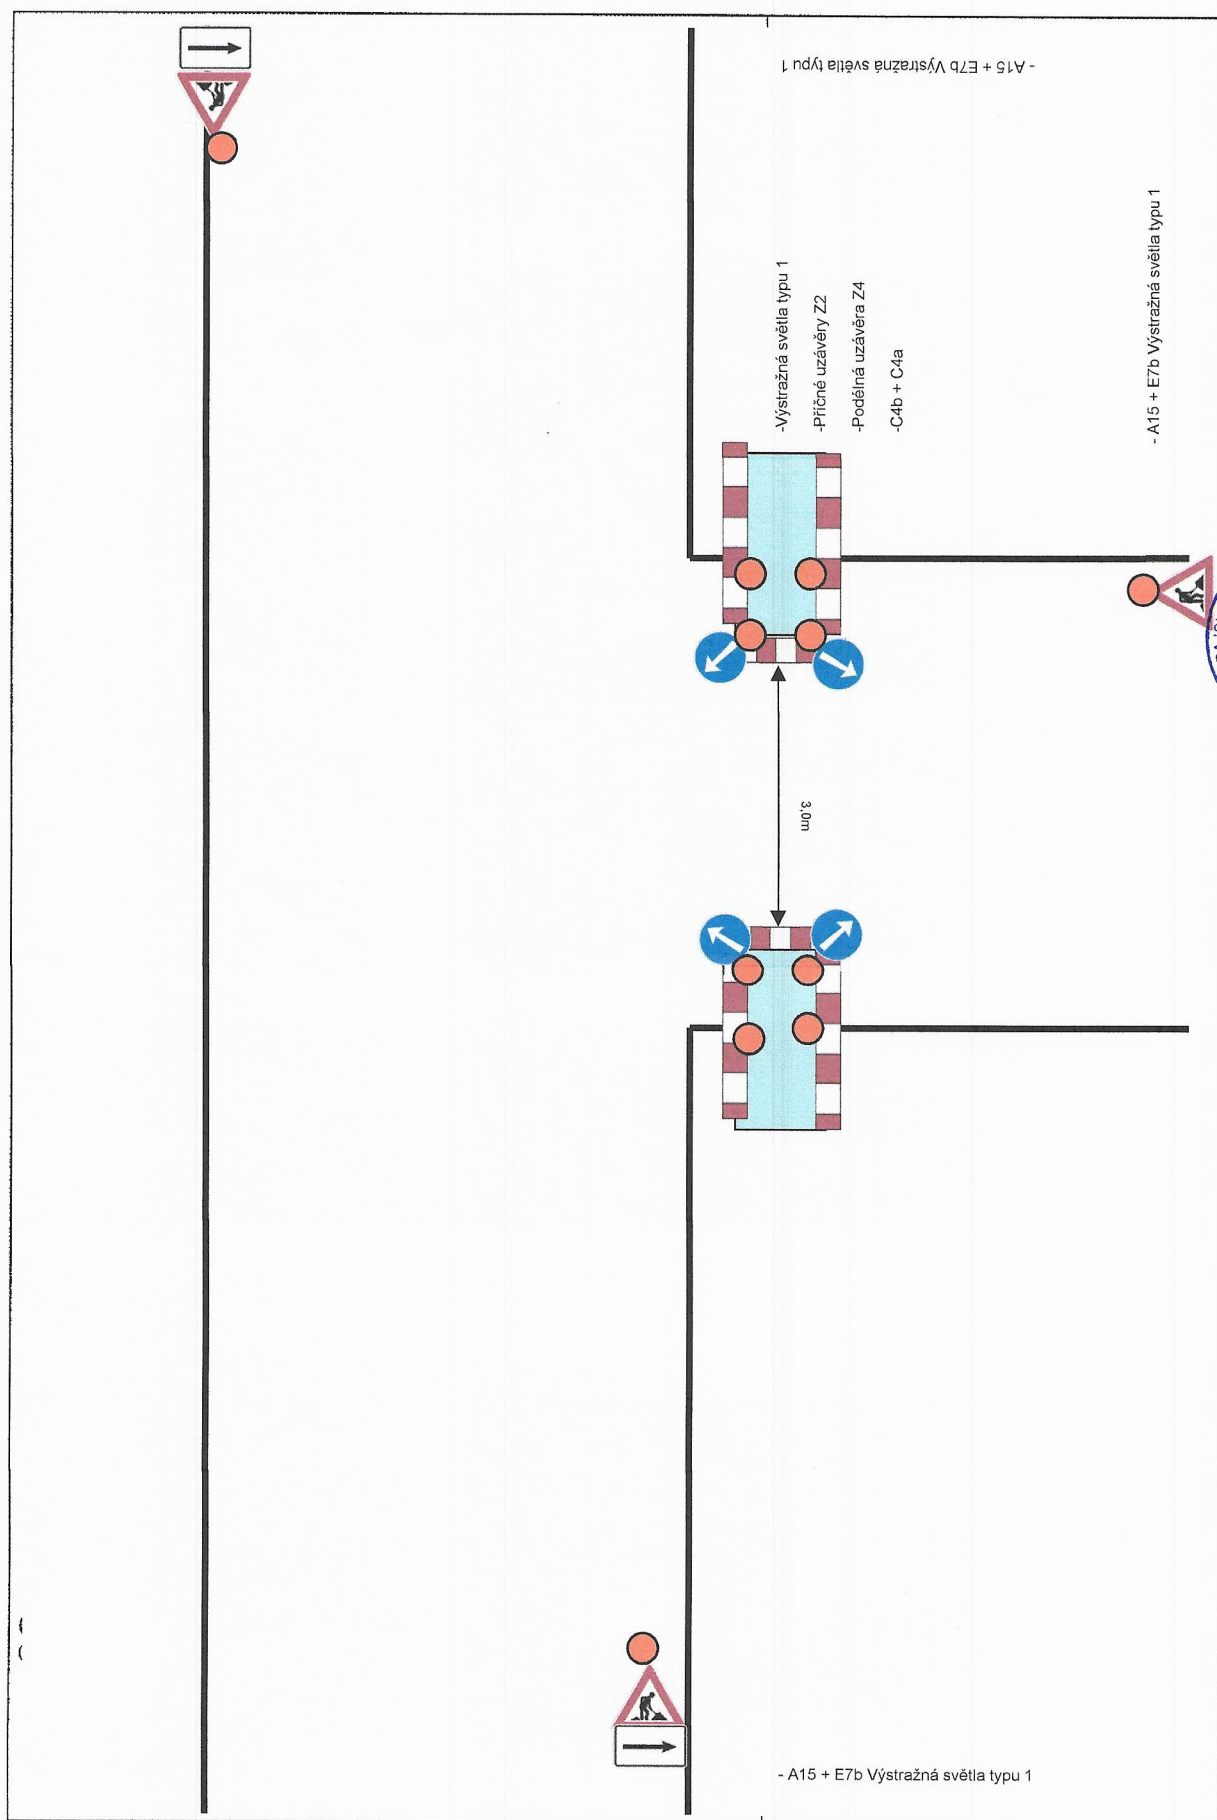


Příloha k č. l. KRA- 02 062-2/ cš-2022 -040206
Počet listů: 7/75


STANDARDNÍ PRACOVNÍ MÍSTO V KOMUNIKACI BEZ CHODNÍKŮ PROTLAK

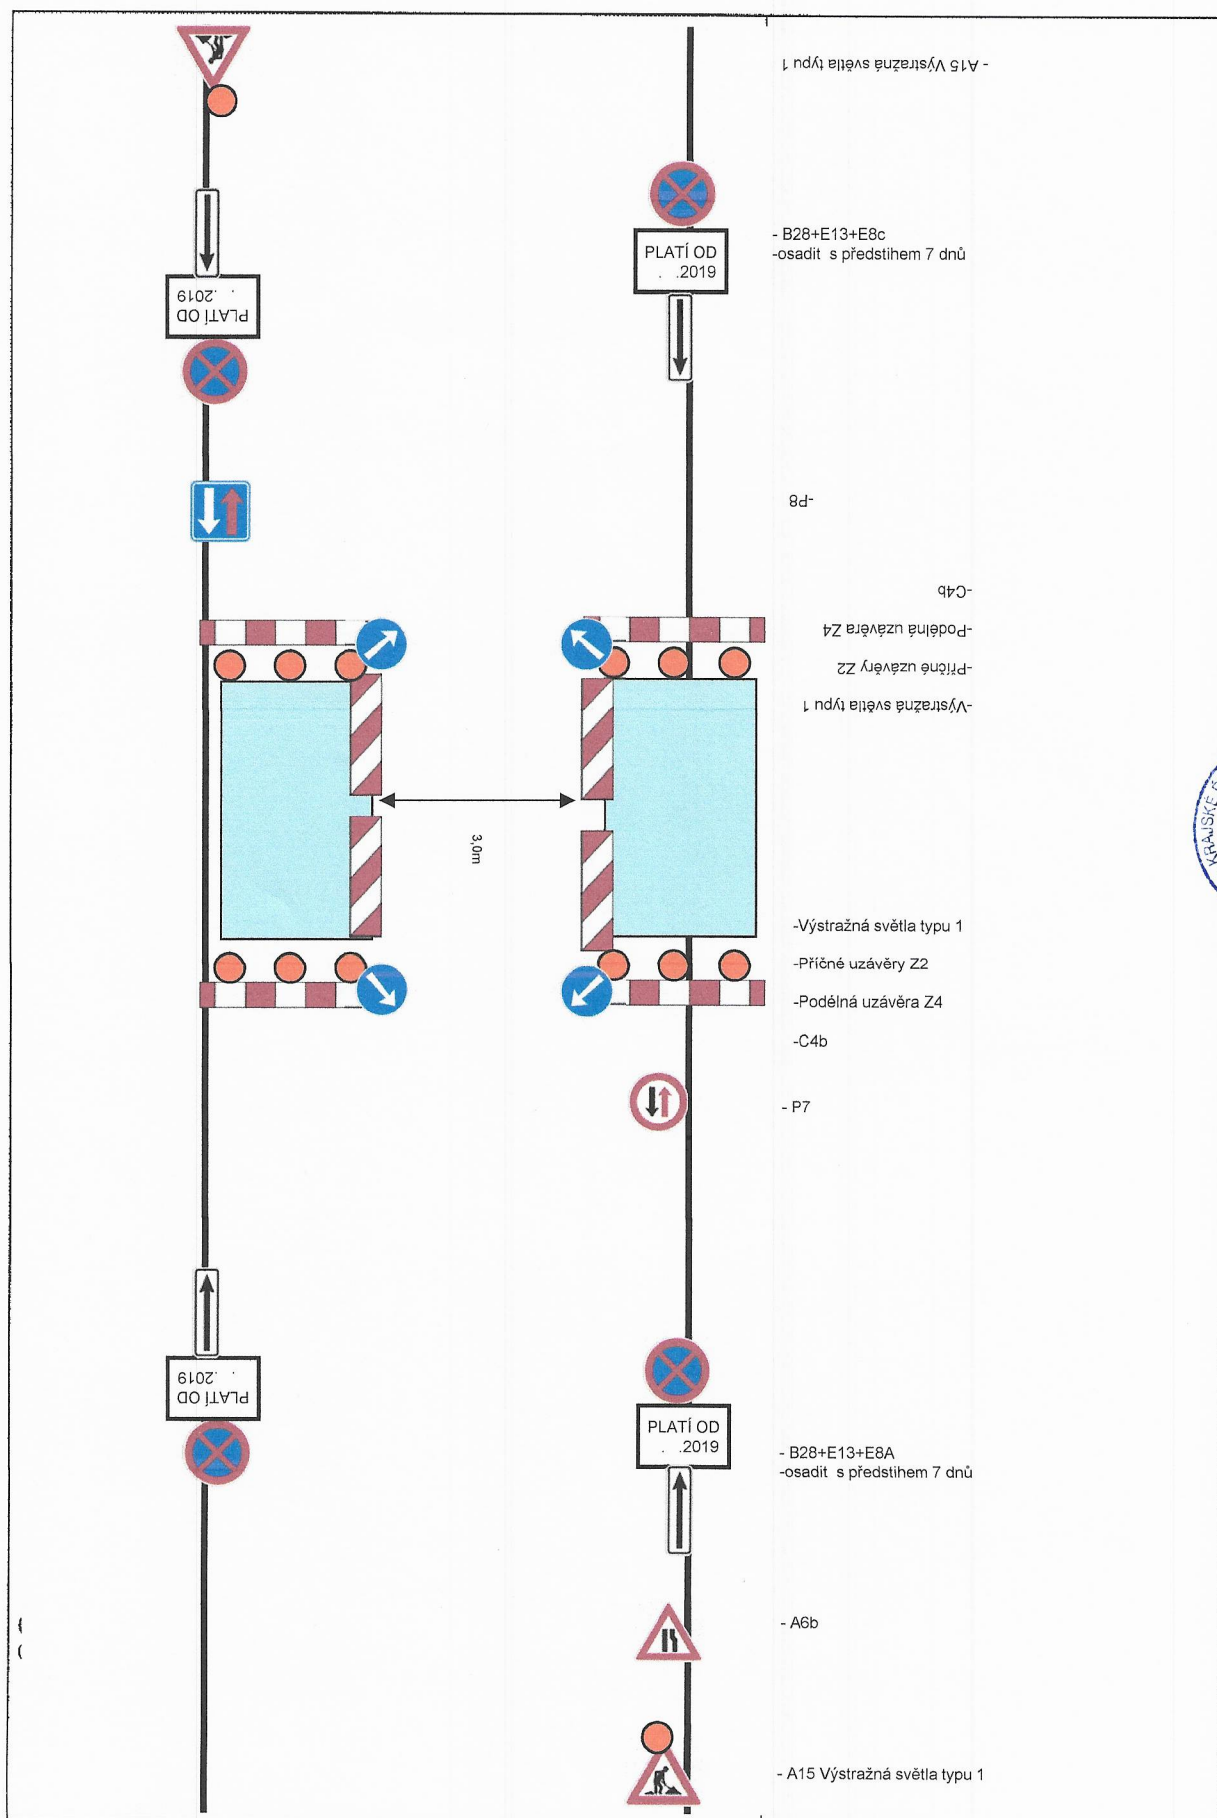

Příloha k č. j. KPRP- 92-012-2103-2022 - 0402006
Počet listů: 8/15

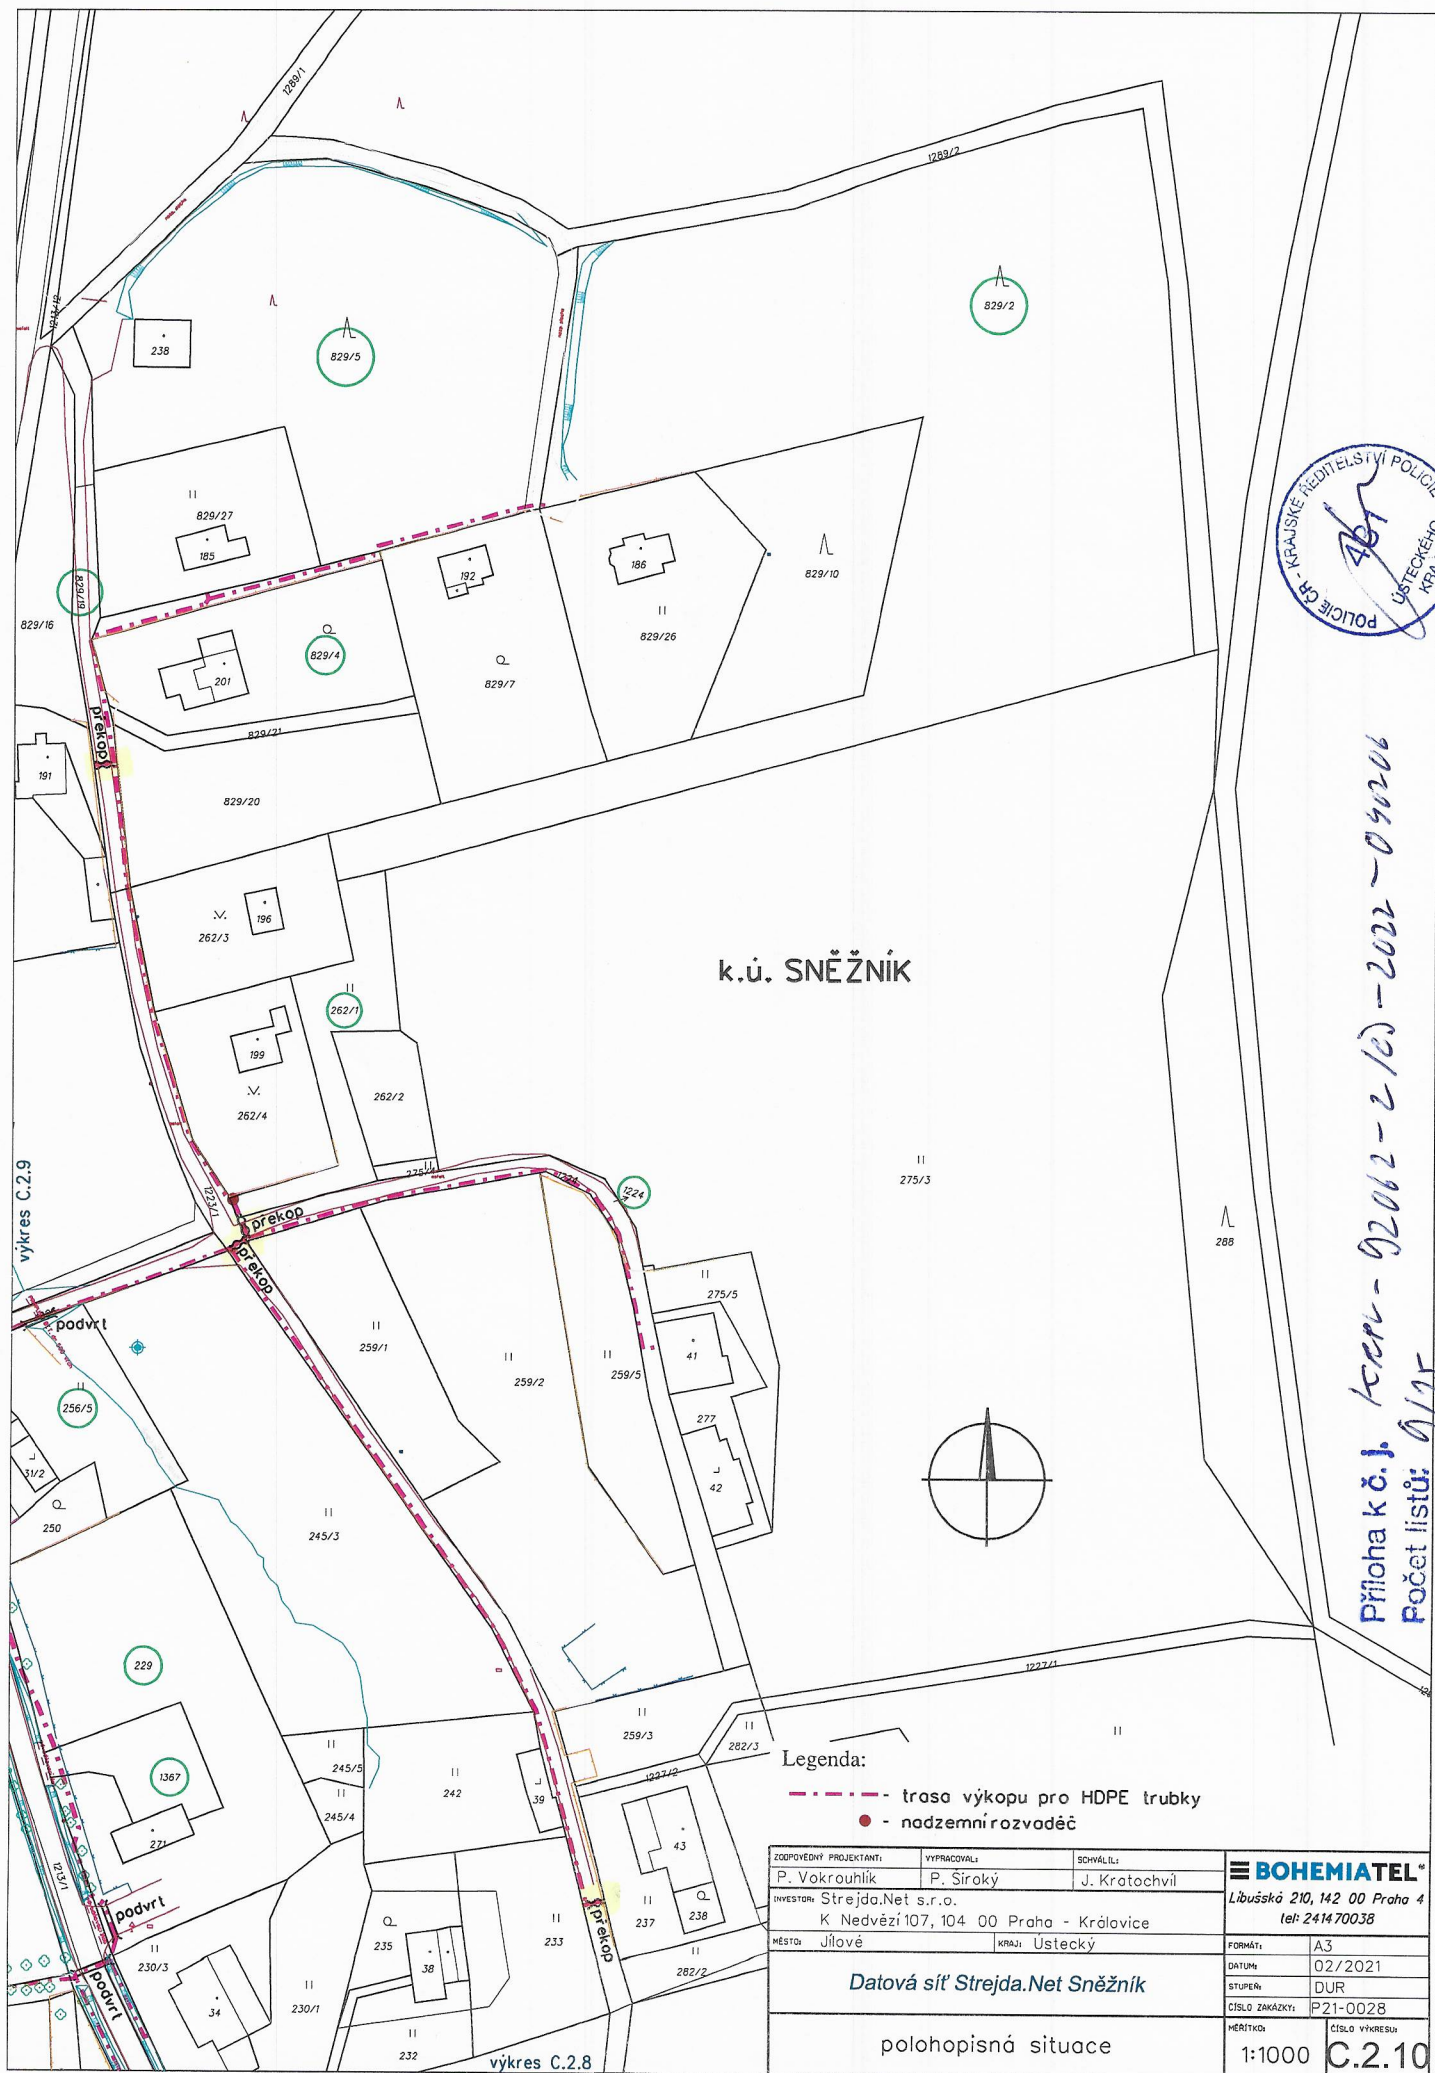

Příloha k č. j. *Ken-92062-210-2022-040206*
Počet listů: *9/15*

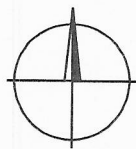

ZODPOVĚDNÝ PROJEKTANT:	VYPRACOVAL:	SCHVÁLIL:	 BOHEMIATEL Libušská 210, 142 00 Praha 4 tel: 2414 70038
P. Vokrouhlik	P. Šírký	J. Kratochvíl	
INVESTOR: Strejda.Net s.r.o. K Nedvězí 107, 104 00 Praha - Královice			
MĚSTO: Jílové	KRAJ: Ústecký	FORMÁT: A3	
<i>Datová síť Strejda.Net Sněžník</i>			DATA: 02/2021
polohopisná situace			STUPEŇ: DUR
			ČÍSLO ZAKÁZKY: P21-0028
			MĚŘÍTKO: 1:1000
			ČÍSLO VÝKRESU: C.2.9

Legenda:

- trasa výkopu pro HDPE trubky
- nadzemní rozvaděč


k.ú. SNĚŽNÍK



Příloha k č. j. KSP-2102-2102-2022-030206

Počet listů: 10/11


výkres C.2.8

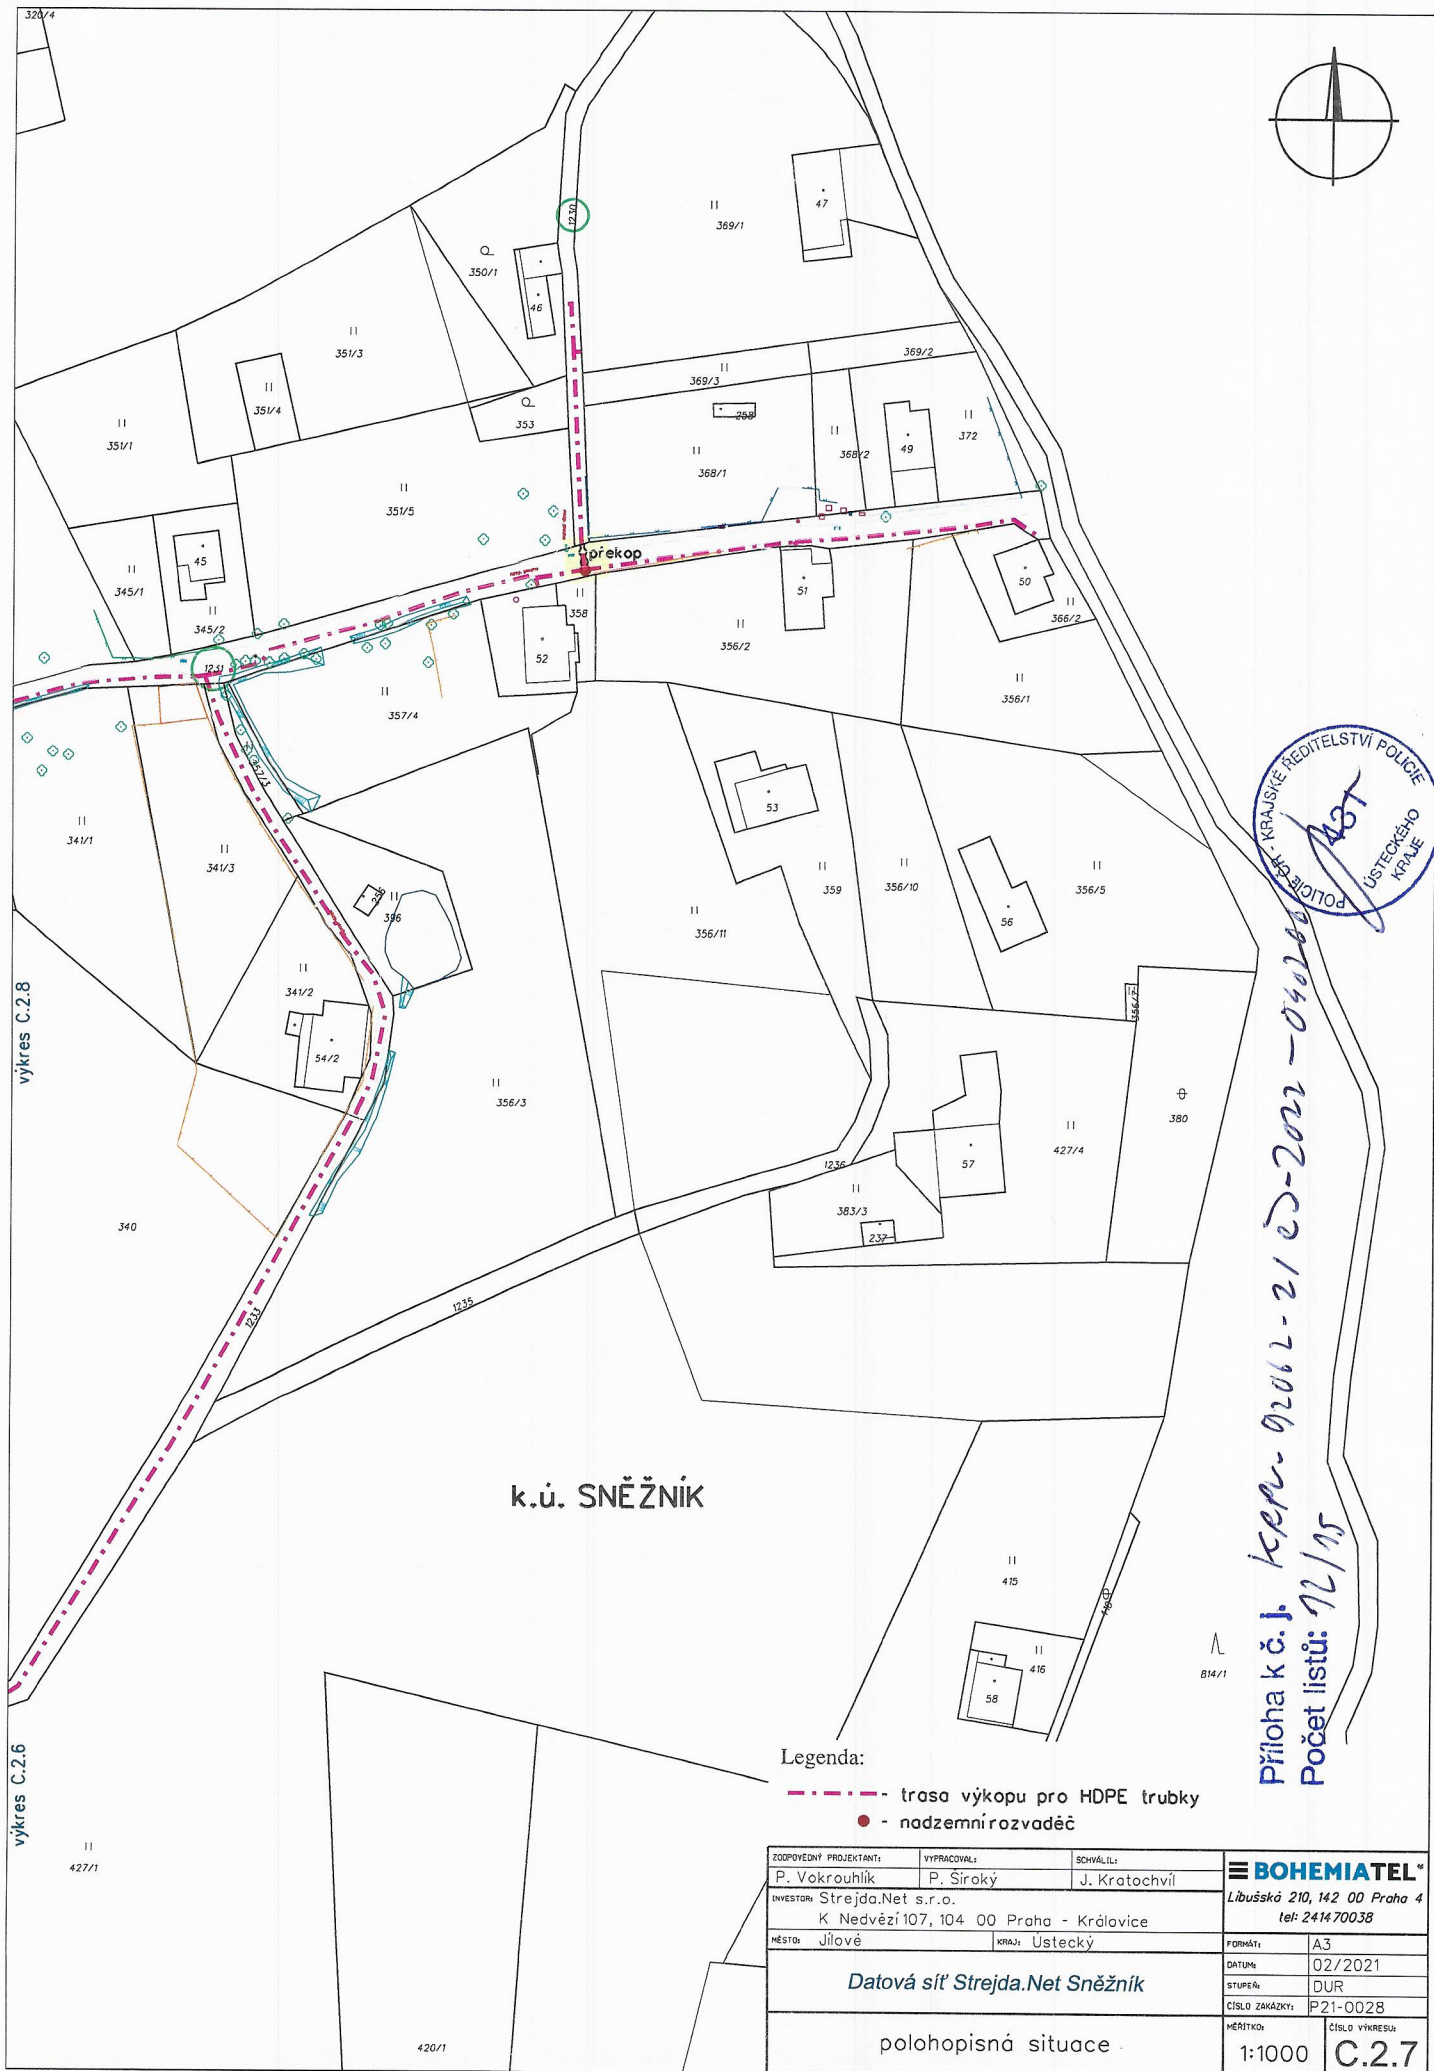

k.ú. SNĚŽNÍK

Legenda:

- trasa výkopu pro HDPE trubky
- - nadzemní rozvaděč

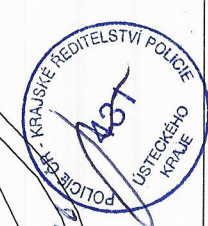

Príloha k č. j. KPPV-02012-21 ED-2022-040200
Počet listů: 12/15

ZODPOVĚDNÝ PROJEKTANT:	VYPRACOVAL:	SCHVÁLIL:	BOHEMIATEL	
P. Vokrouhlik	P. Širák	J. Kratochvíl	Libušská 210, 142 00 Praha 4	
INVESTOR: Strejda.Net s.r.o.			tel: 2414 70038	
K Nedvězí 107, 104 00 Praha - Královice			FORMÁT:	A3
MĚSTO: Jílové	KRAJ: Ústecký		DATUM:	02/2021
Datová síť Strejda.Net Sněžník			STUPEŇ:	DUR
polohopisná situace			ČÍSLO ZAKÁZKY:	P21-0028
			MĚŘÍTKO:	1:1000
			ČÍSLO VÝKRESU:	C.2.7



K.Ú. SNĚŽNÍK

vykres C.2.2

U Dvanácti Apoštolů

Legenda:
- - - trasa výkopu pro HDPE trubky
• nadzemní rozvaděč

ZADAVATEL	PROJEKTANT	VYPRACOVATEL	SEKČNÍK
BOHEMIATEL*	P. Vokrouhlik	P. Siroký	J. Kratochvíl
INVESTOR			
Střežda.Net s.r.o.			
K Nedvězí 107, 104 00 Praha - Královice			
MĚSTO: Jilové			
KRAJ: Ústecký			
FORMÁT: A3			
DATUM: 02/2021			
STUPEŇ: DUR			
ČÍSLO ZÁKAZY: P21-0028			
MĚŘITOKA: CELKOVÝ PŘEHLED			
1:1000			
C.2.3			




Příloha k č. 1. KRAJ - 02012-2105 - 2022 - 03.02.2021
Počet listů: 13/15

Datová síť Střežda.Net Sněžník

polohopisná situace

výkres C.2.4

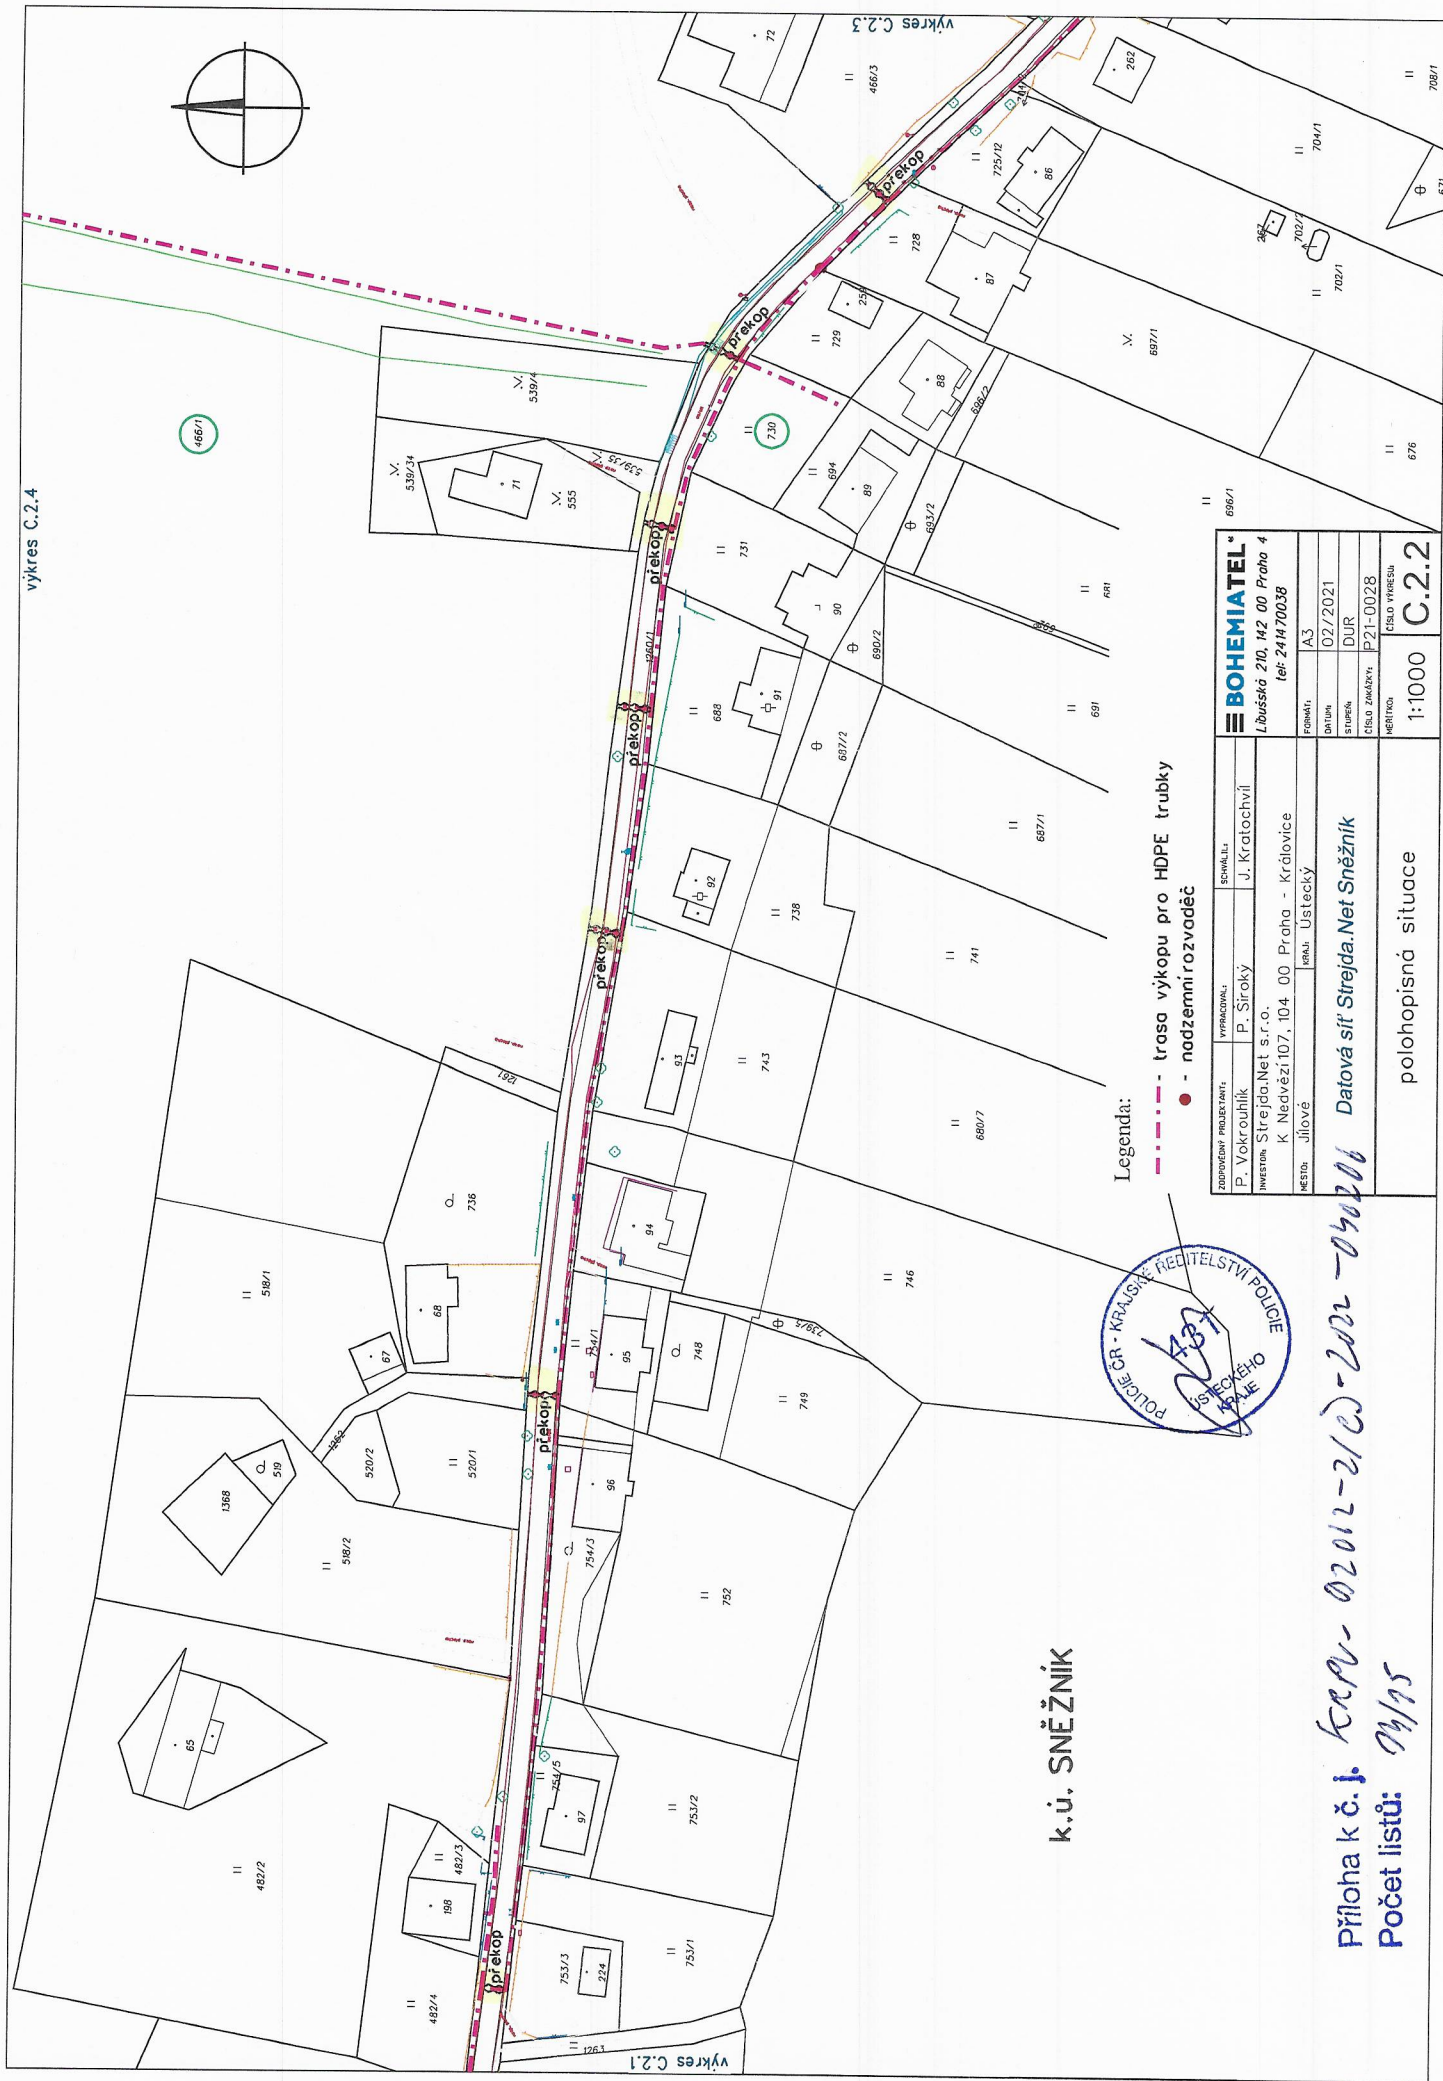

Legenda:


- trasa výkopu pro HDPE trubky
- nadzemní rozvaděč



k.ú. SNĚŽNÍK

ZADÁVATEL: PROJEKTAŘ: P. Vokrouhlik		VYPRACOVATEL: P. Siroký	SCHVÁLIL: J. Kratochvíl	BOHEMIATEL	
INVESTOR: Strejda.Net s.r.o. K Nedvězí 107, 104 00 Praha - Královice				Libuňská 210, 142 00 Praha 4 tel: 2414 70038	
ČESKID: Jilové	ERAD: Ústecský	FORMÁT: A3			
DÍL: 02/2021					
STUPEŇ: DUR					
Dátová síť Strejda.Net Sněžník			ČÍSLO ZÁKAZKY: P21-0028		
polohopisná situace			MĚŘITOKA: ČÍSLO VÝKRESU: C.2.2		
			1:1000		

Příloha k č. j. KRPV-02012-2102-2022-040206
Počet listů: 14/15

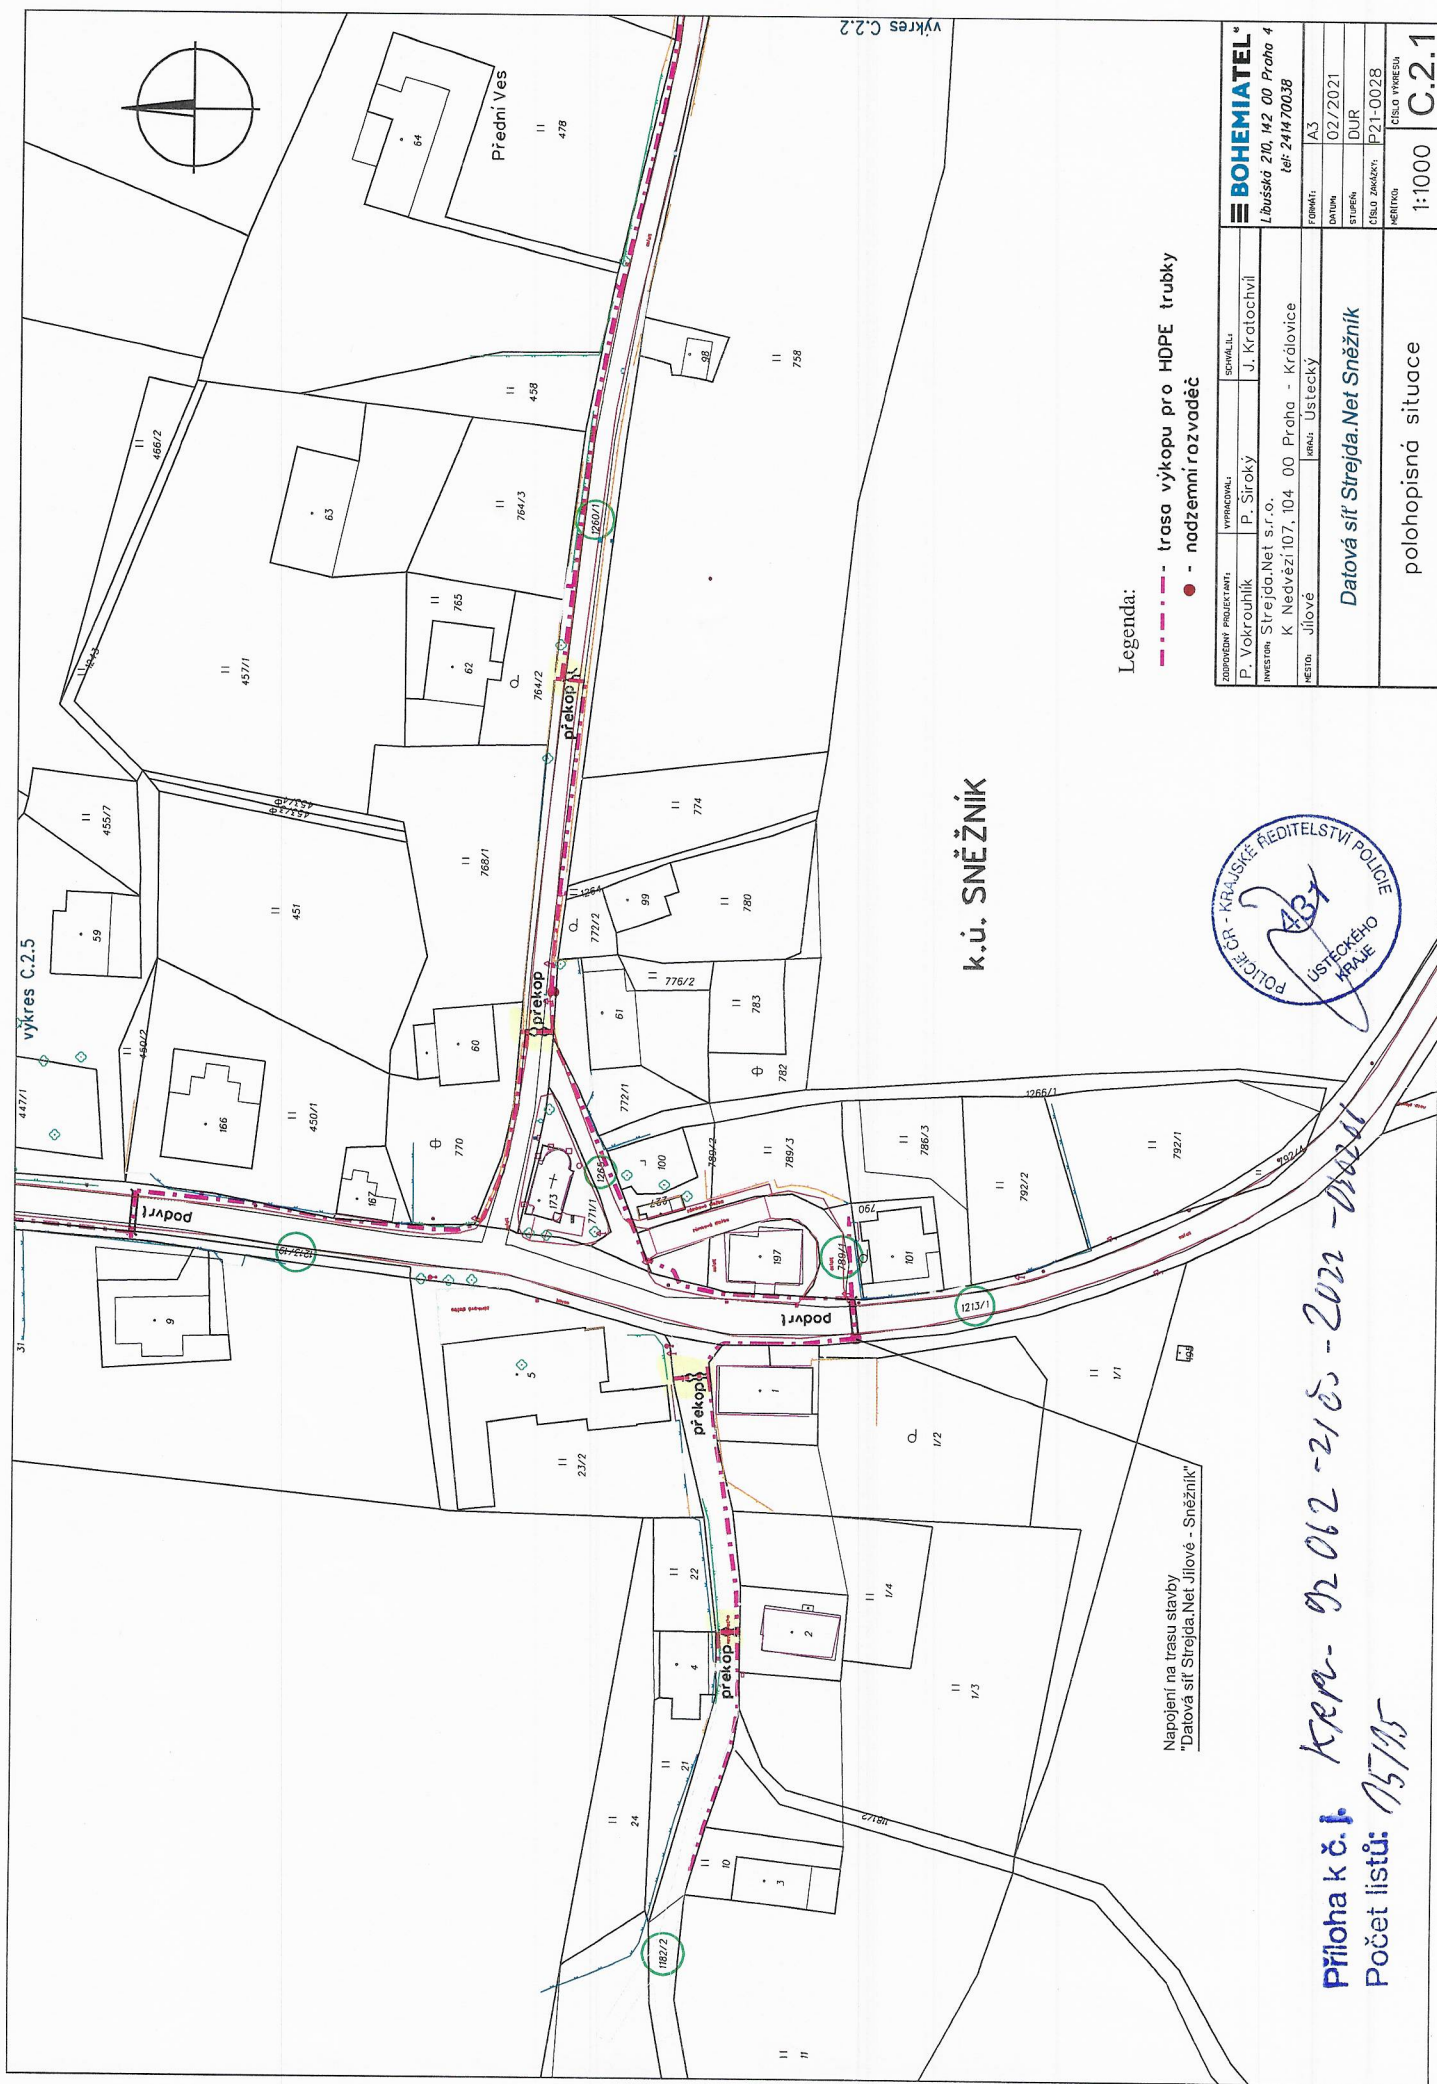

Legenda:
 - - - trasa výkopu pro HDPE trubky
 • - podzemní rozvaděč

ZODPOVĚDNÝ PROJEKTANT:	VYPRACOVÁVÁ:	SCHVÁLIL:
P. Vokrouhlik	P. Širý	J. Kratochvíl
INVESTOR: Strojda.Net s.r.o.		
K Nedvězí 107, 104 00 Praha - Královice		
MĚSTO: Jilové	KRAJ: Ústecký	
FORMÁT: A3	datum: 02/2021	
	STUPEŇ: DUR	
	ČÍSLO ZNAČKY: P21-0028	
	VERZÍ: 1	ČÍSLO VÝKRESU: C.2.1
Datová síť Strojda.Net Sněžník		polohopisná situace
1:1000		



Příloha k č. 1. k.ú. - 02.06.2022 - 2022 - 02.06.2022
 Počet listů: 15/15