

O Z N Á M E N Í

Oznamujeme všem vlastníkům a nájemcům pozemků v obci Jílové, že v termínu

červen/2015 - červenec/2015

bude v této oblasti prováděna


stavba, která řeší nové zemní kabelové vedení NN, dle projektu vypracovaného společností ENPRO Energo, s.r.o.

Montáž bude provádět firma GA Energo technik s.r.o.,
Na Střílně AB, 330 11 Plzeň, Bolevec – Orlík,
tel.: 373303184, fax.: 377542385.
IČO: 49196812 DIČ: CZ-49196812
Společnost je zapsaná v obch.rejstříku u Krajského soudu v Plzni, odd.C a vl.4355

Oznámení je v souladu se zákonem č.458/2000Sb.,
novelizován z.č.670/2004.

Případná majetková újma na nemovitostech a porostech bude nahrazena dle téhož zákona.

CHKO LABSKÉ PÍSKOVCE
k.ú. Jílové u Děčína

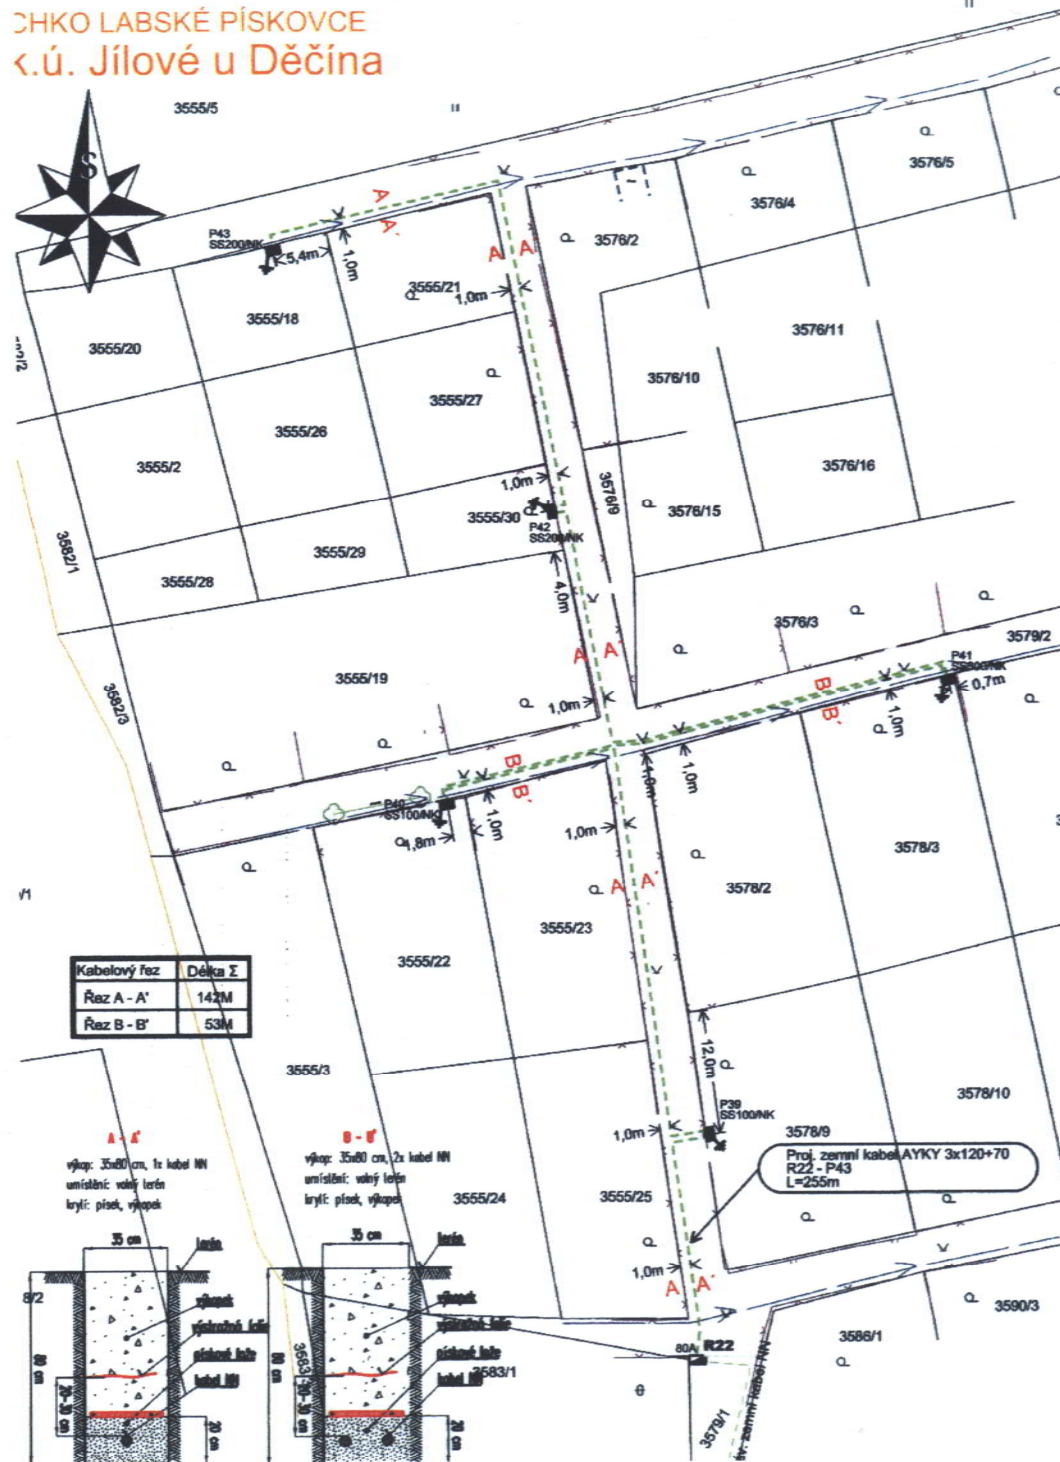

NAPĚTOVÁ SOUSTAVA : NN - AC 3+PEN, 400/230V, 50Hz, TN - C
Ochrana před nebezpečným dotykem neživých částí bude provedena dle PNE 33 0000 - 1, ed.5 na straně NN automatickým odpojením od zdroje použitím nadprouduových jističích prvků v síti TN - C

Podzemní zařízení jsou zakreslena pouze informativně. Před zahájením prací nutno vytyčit

Vzdálenost projektovaného zařízení bude v souladu s požadavky ČSN 73 6005 (prostorová norma)

VYSVĚTLIVKY :

- Projektovaný zemní kabel NN
- Stávající zemní kabel NN
- Stávající rozpojovací skříň v plíři
- Projektovaná přípojková skříň v plíři
- Projektované uzemnění
- Stávající vodovodní řad
- Hranice zaměření - stromořadí
- Hranice zaměření - oplocení

PŘEHLEDKA :



Projektant	Kreslil		
Michal Jedlička	Michal Jedlička		
Investor: ČEZ Distribuce, a.s.		Stupeň PD	Realizační
DC Jílové ppč. 3601/2 příp. nad 50m, kNN		Datum	04/2015
		Zakázka	IP-12-4004154
PROJEKTOVANÝ STAV		Měřítko	Výkres č.
		1:500	1