

OZNÁMENÍ

Oznamujeme všem vlastníkům a nájemcům pozemků v obci Jílové, že v termínu

září/2020 – listopad/2020

bude v této oblasti prováděna

**stavba, která řeší připojení nového
odběrného místa, dle projektu vypracovaného
ENPRO Energo s.r.o.**

Montáž bude provádět firma OMEXOM GA Energo, s.r.o.,
Na Střílně 1929/8, 323 00 Plzeň - Bolevec,
tel.: 373303184, fax: 377542385.

IČO: 49196812 DIČ: CZ-49196812

Společnost je zapsaná v obch. rejstříku u Krajského soudu v Plzni, odd. C a vl. 4355

Oznámení je v souladu se zákonem č. 458/2000Sb.,
novelizován z.č. 670/2004.

Případná majetková újma na nemovitostech a porostech
bude nahrazena dle téhož zákona.



OMEXOM GA Energo s.r.o.

Na Střílně 1929/8, Bolevec, 323 03 Plzeň

IČ: 49196812 • DIČ: CZ49196812

Tel.: 373 303 111

167

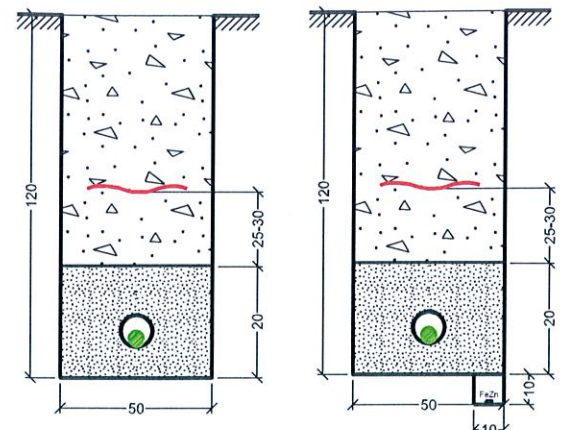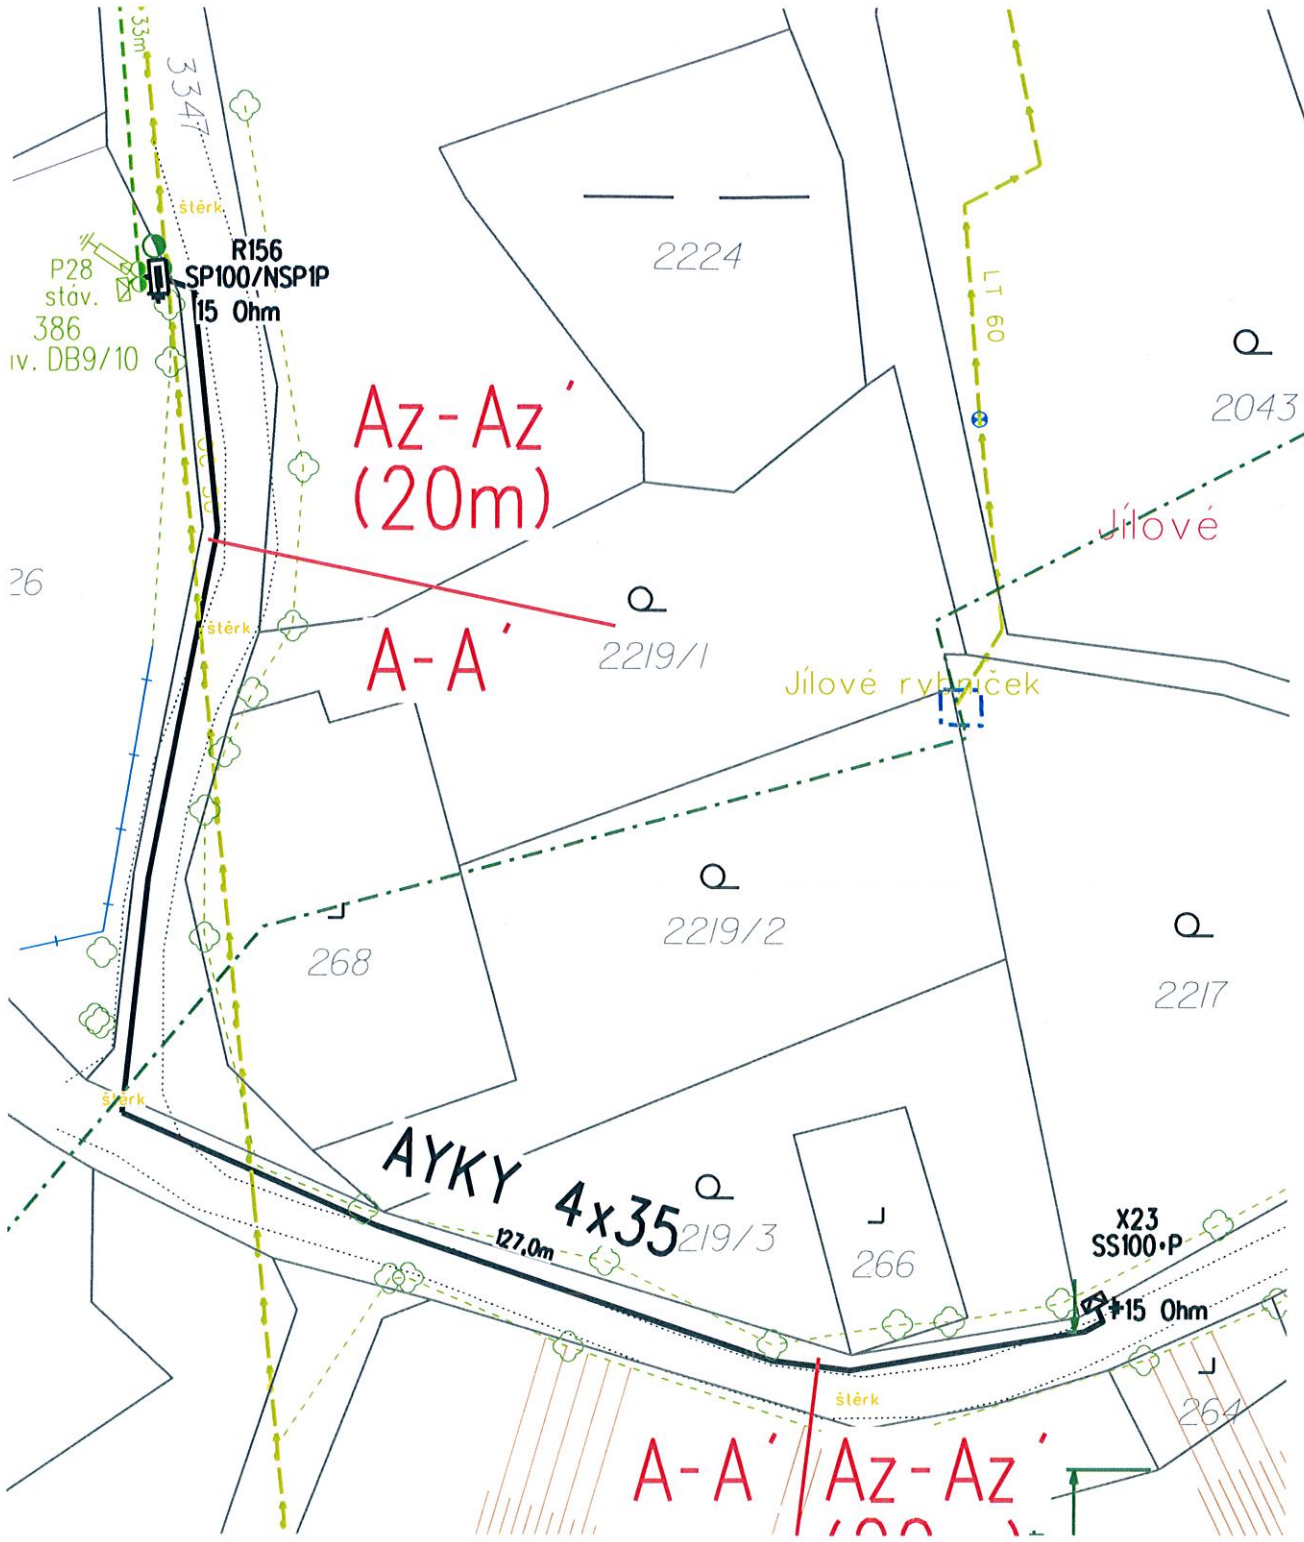

LEGENDA:

- Kabel NN 0,4kV - projektovaný
- Rozpojovací pojistková skříň - projektovaná
- Připojková pojistková skříň - projektovaná
- stávající nadzemní vedení NN 0,4kV
- stávající betonový podpěrný bod
- stávající vodovod
- stávající ochranné pásmo vodního zdroje
- stávající "ochranné pásmo lesa"

Napěťová soustava AC3+PEN, 50Hz, 0,4kV, TN-C
 Ochrana před nebezpečným dotykem neživých částí bude provedena dle PNE 33 0000-1, na straně NN automatickým odpojením od zdroje použitím nadproudových jističích prvků v síti TN-C

Podzemní zařízení jsou zakreslena pouze informativně.
 Před zahájením prací nutno vytýčit a dodržet ČSN 73 6005.

Geodetické zaměření: GENER s.r.o.

Měřilko:	Projektoval:	Jiří Kepl	Autorizoval:	Tomáš Kufa
	Kracliv:	Jiří Kepl	Průvz. záměr:	