


VÝKRES PŘEDPOKLÁDANÝCH ZÁBORŮ PŮDNÍHO FONDU

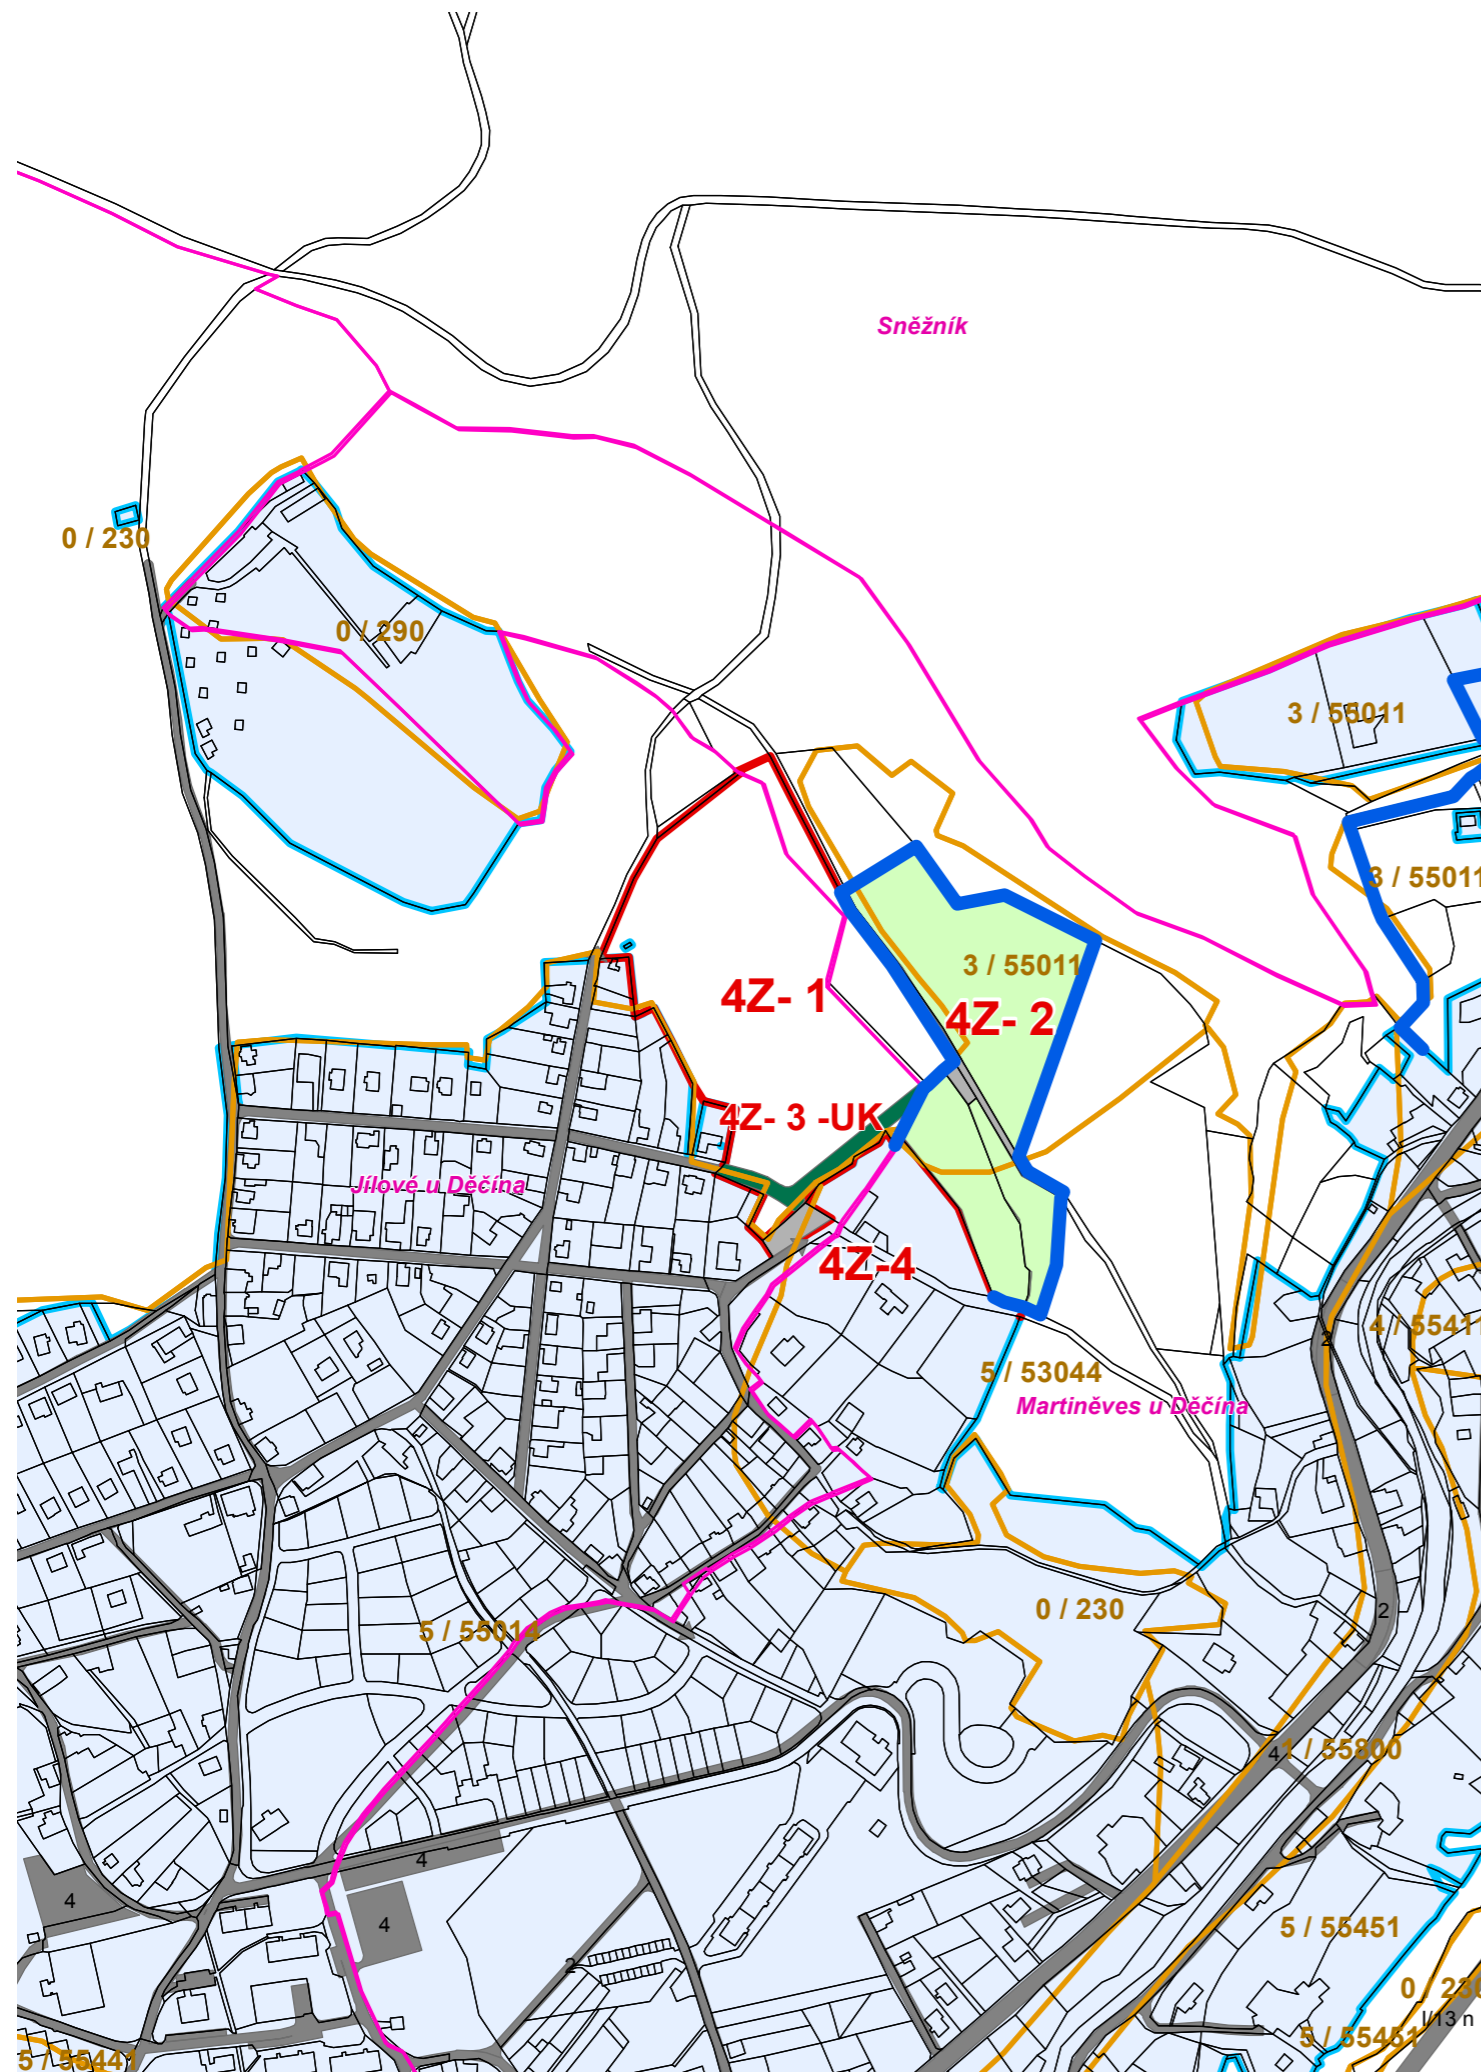

ÚPn SÚ JÍLOVÉ 4. změna územního plánu



- hranice správního území
 - hranice katastrů
 - navržené plochy 4. změny ÚP
 - BPEJ
 - zastavěné území
 - zastavitelné území
- doprava**
- doprava stav
- půdní fond**
- Louka
 - Ostatní plochy
 - Zastavěné plochy a nádvoří
 - lesnípůda

M 1: 5 000
0 62,5 125 250 metry



Zpracovatel: Ing. Antonín Olžbut, autorizovaný architekt

 Urbanistický ateliér v Ústí n. Labem, O - PROJEKT - pracoviště Teplice Ing. A. Olžbut, autorizovaný architekt autorizace ČKA č. 01729, ze dne 7.7.1993	spolupráce :	zakázka č. :	číslo výkresu :
	Ing. Iva Brožová, Ing. Vladimír Budinský Jana Zelenková	908/2009	2c
Ing. Antonín Olžbut 415 01 Teplice, Karla Čapka 1744/9 telef. 0417 532890 a.olzbut@email.cz	pořizovatel :	Město Jílové	
	datum :	Listopad 2009	