


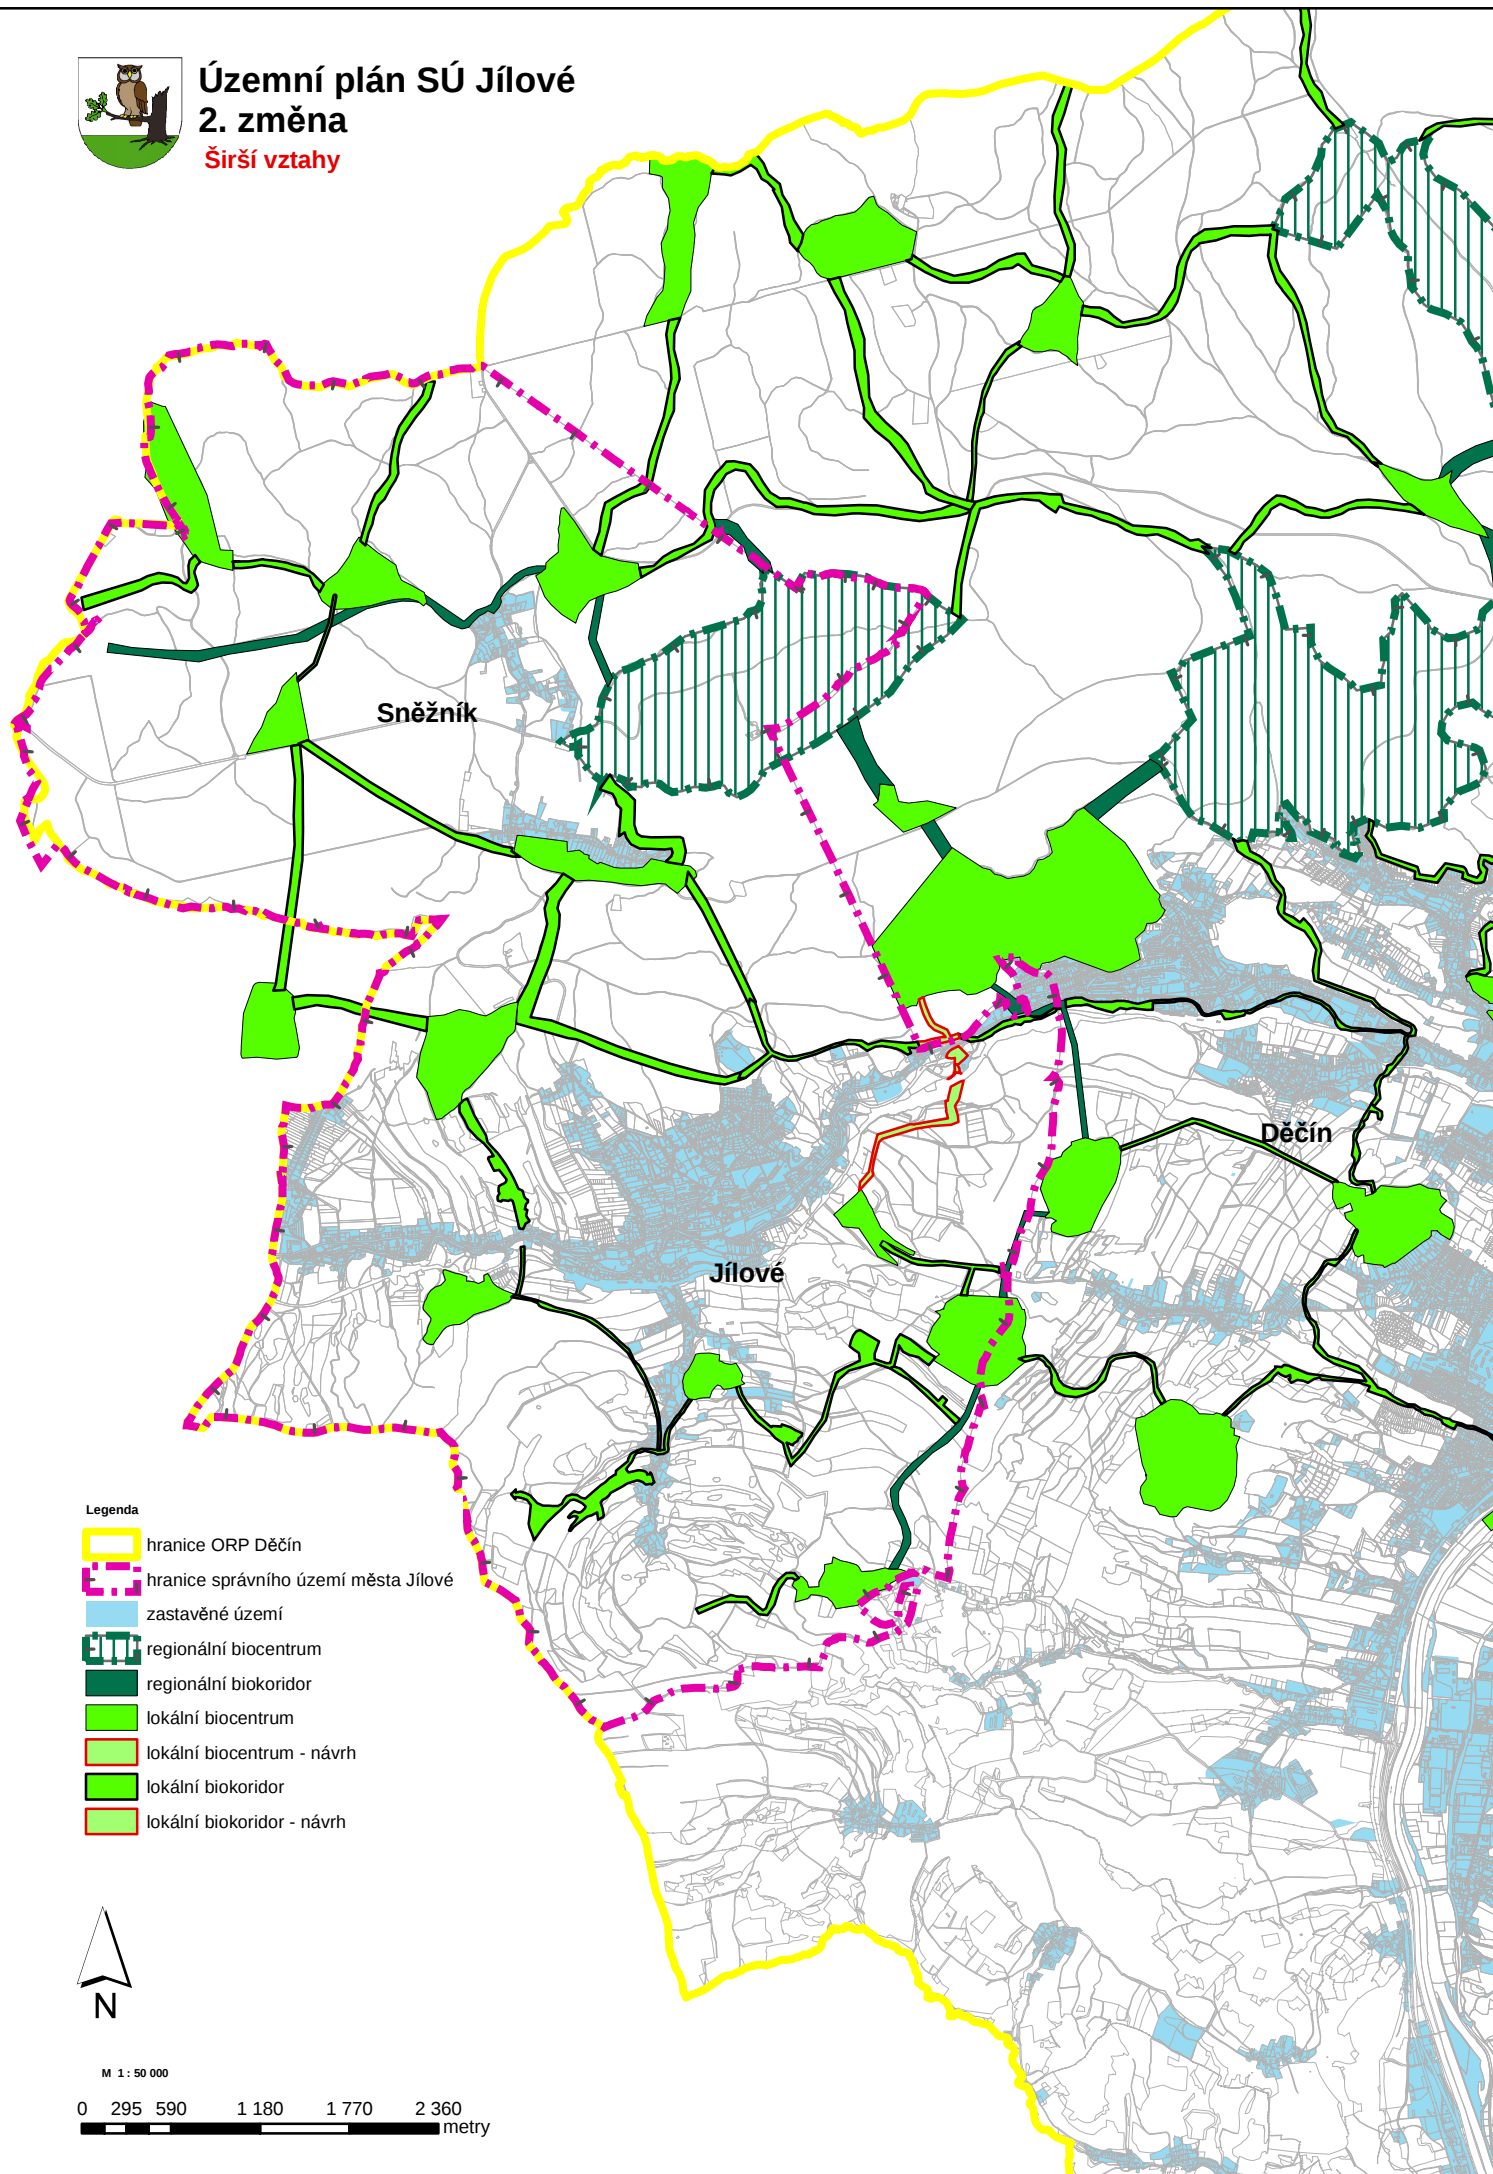

Územní plán SÚ Jílové

2. změna

Širší vztahy



Legenda

- hranice ORP Děčín
- hranice správního území města Jílové
- zastavěné území
- regionální biocentrum
- regionální biokoridor
- lokální biocentrum
- lokální biocentrum - návrh
- lokální biokoridor
- lokální biokoridor - návrh



M 1 : 50 000

0 295 590 1 180 1 770 2 360 metry