



PŘECHOD PRO CHODCE "U Koupaliště"

1:250

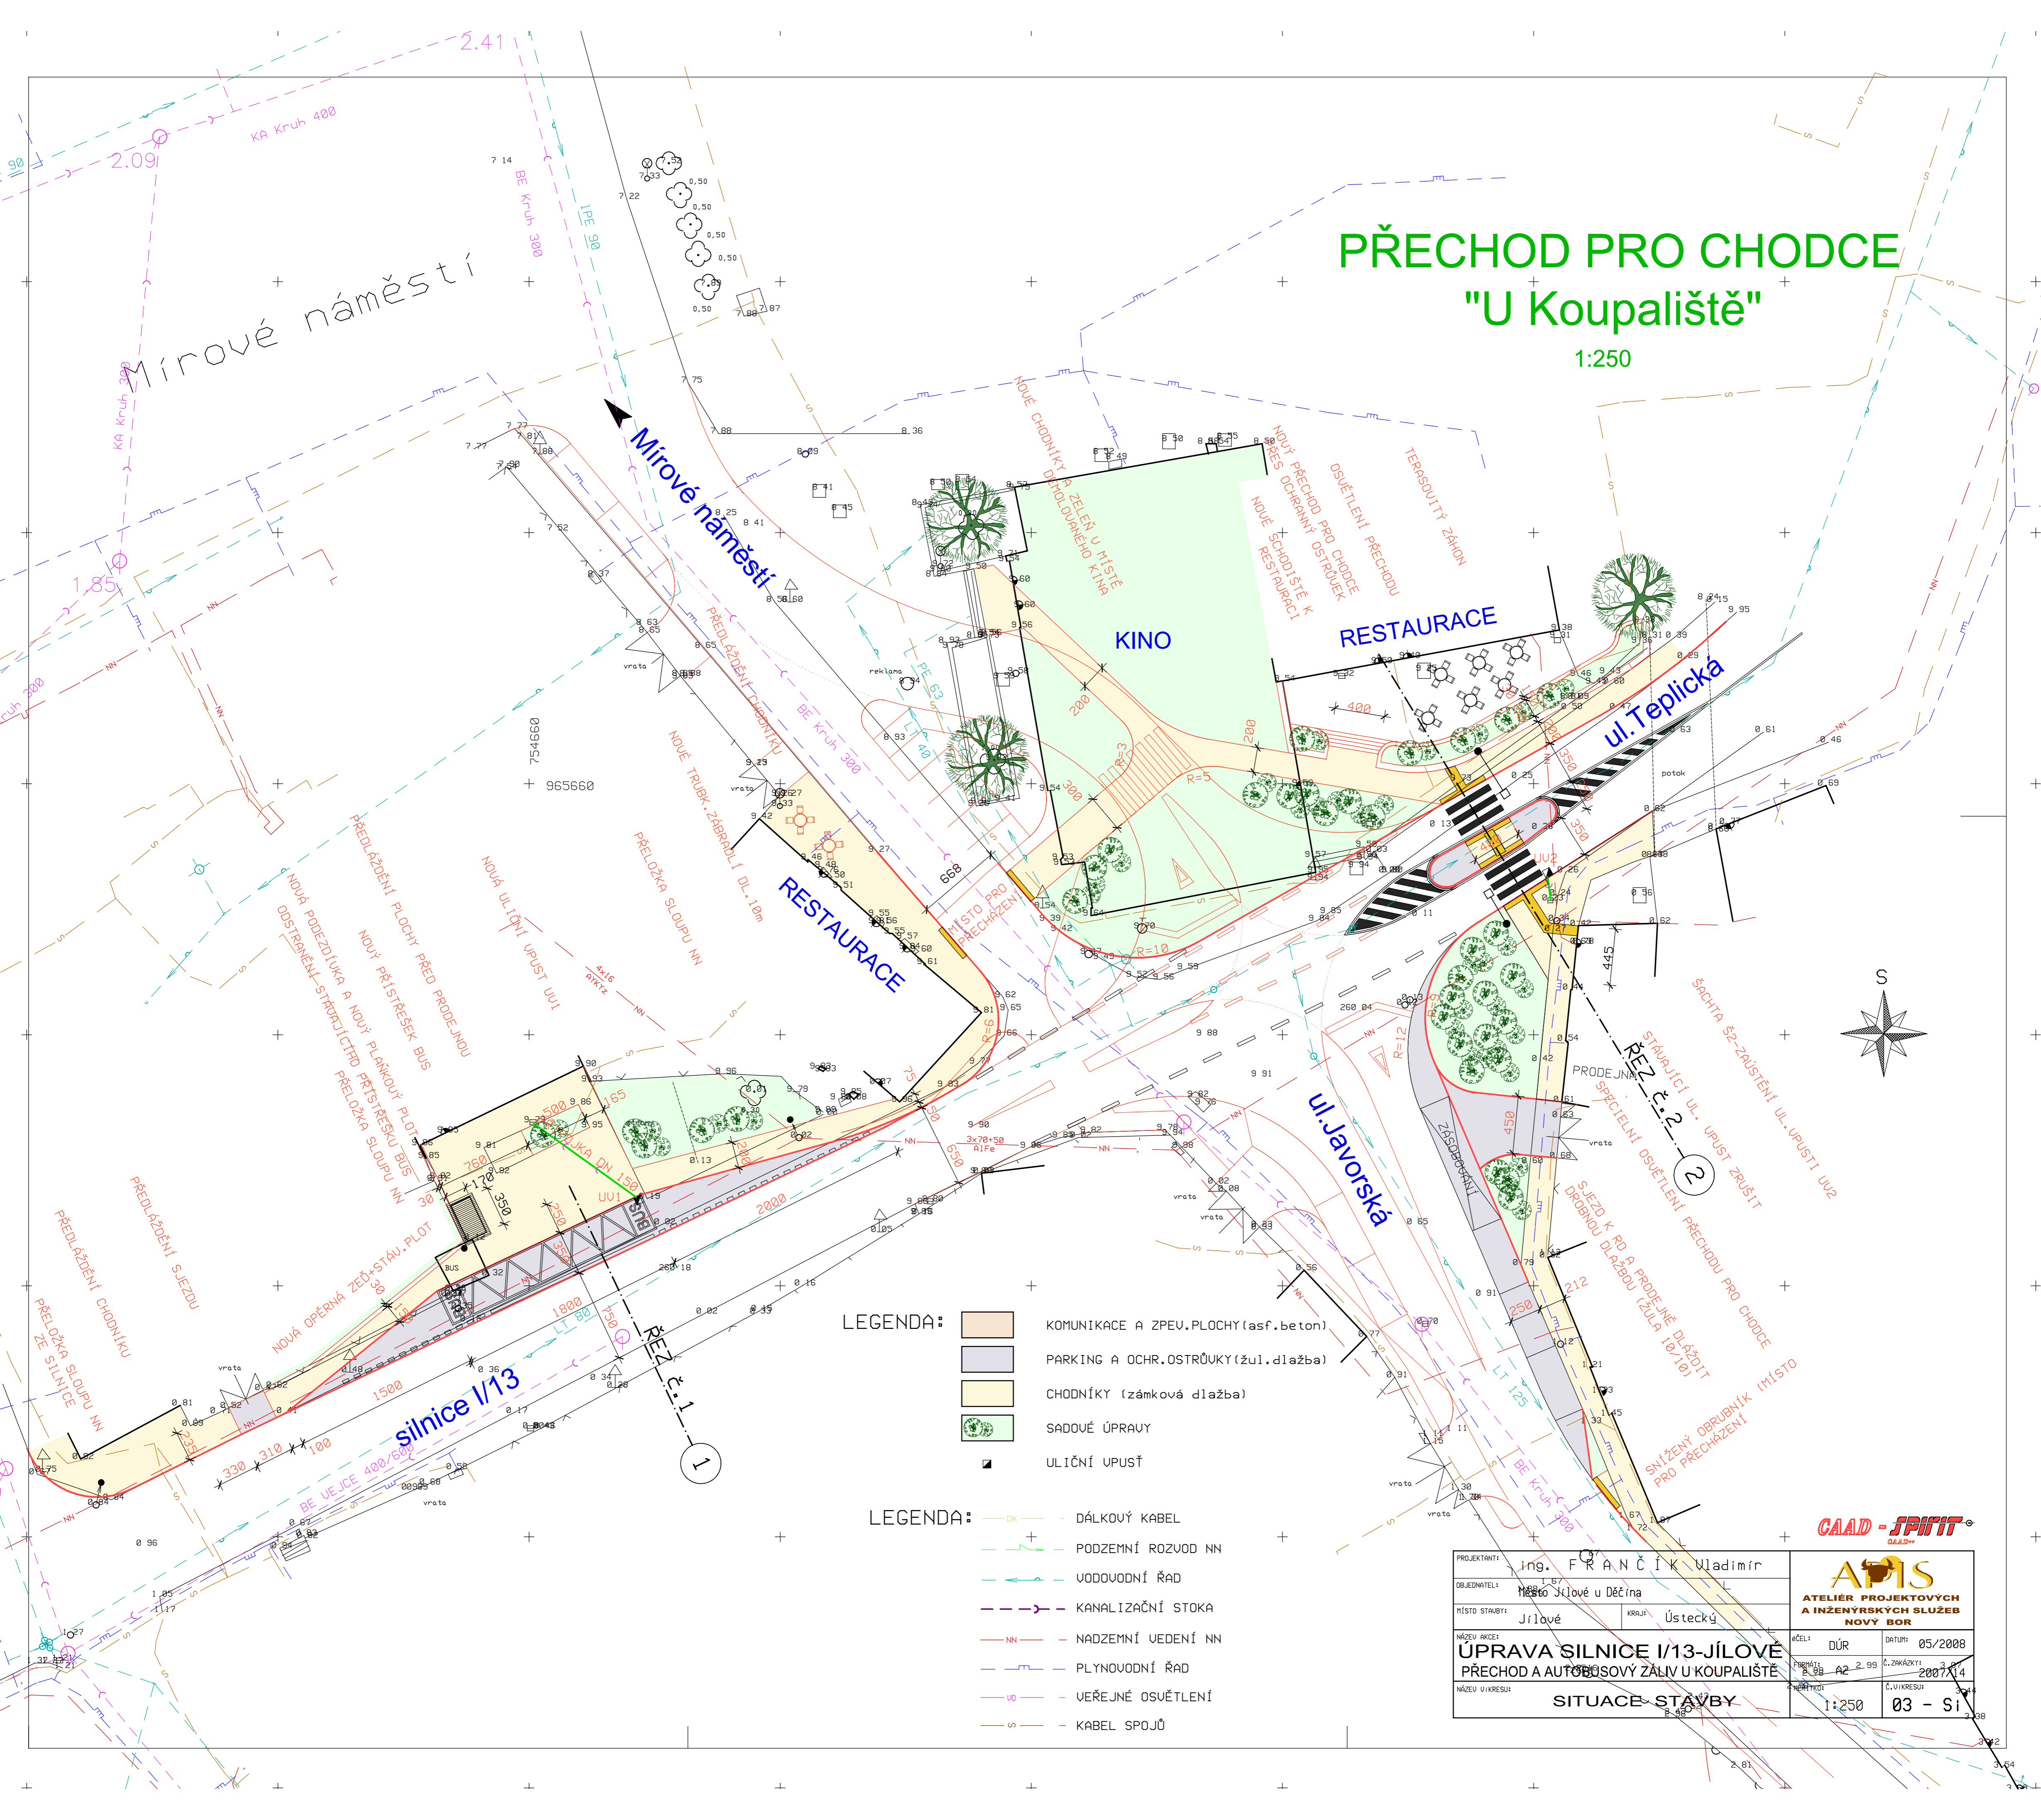

- LEGENDA:
- KOMUNIKACE A ZPEV. PLOCHY (asf. beton)
 - PARKING A OCHR. OSTRŮVKY (žul. dlažba)
 - CHODNÍKY (zámková dlažba)
 - SADOVÉ ÚPRAVY
 - ULIČNÍ UPUŠŤ

- LEGENDA:
- DÁLKOVÝ KABEL
 - PODZEMNÍ ROZVOD NN
 - VODOVODNÍ ŘAD
 - KANALIZAČNÍ STOKA
 - NADZEMNÍ VEDENÍ NN
 - PLYNOVODNÍ ŘAD
 - VEŘEJNÉ OSVĚTLENÍ
 - KABEL SPOJŮ

PROJEKTANT: ing. FRANČÍK Vladimír		
OBJEDNATEL: Město Jílové u Děčína		
MÍSTO STAVBY: Jílové	KRAJ: Ústecký	CÍL: DŮR DATUM: 05/2008 Č. ZKÁZKY: 2007/14
NÁZEV AKCE: ÚPRAVA SILNICE I/13-JÍLOVÉ PŘECHOD A AUTOBUSOVÝ ZÁLIV U KOUPALIŠTĚ		C. U. KRESL: 03 - SI
NÁZEV KRESU: SITUACE STAVBY		1:250

CAAD - SPIRIT