



# PŘECHOD PRO CHODCE "U Koupaliště"

1:250

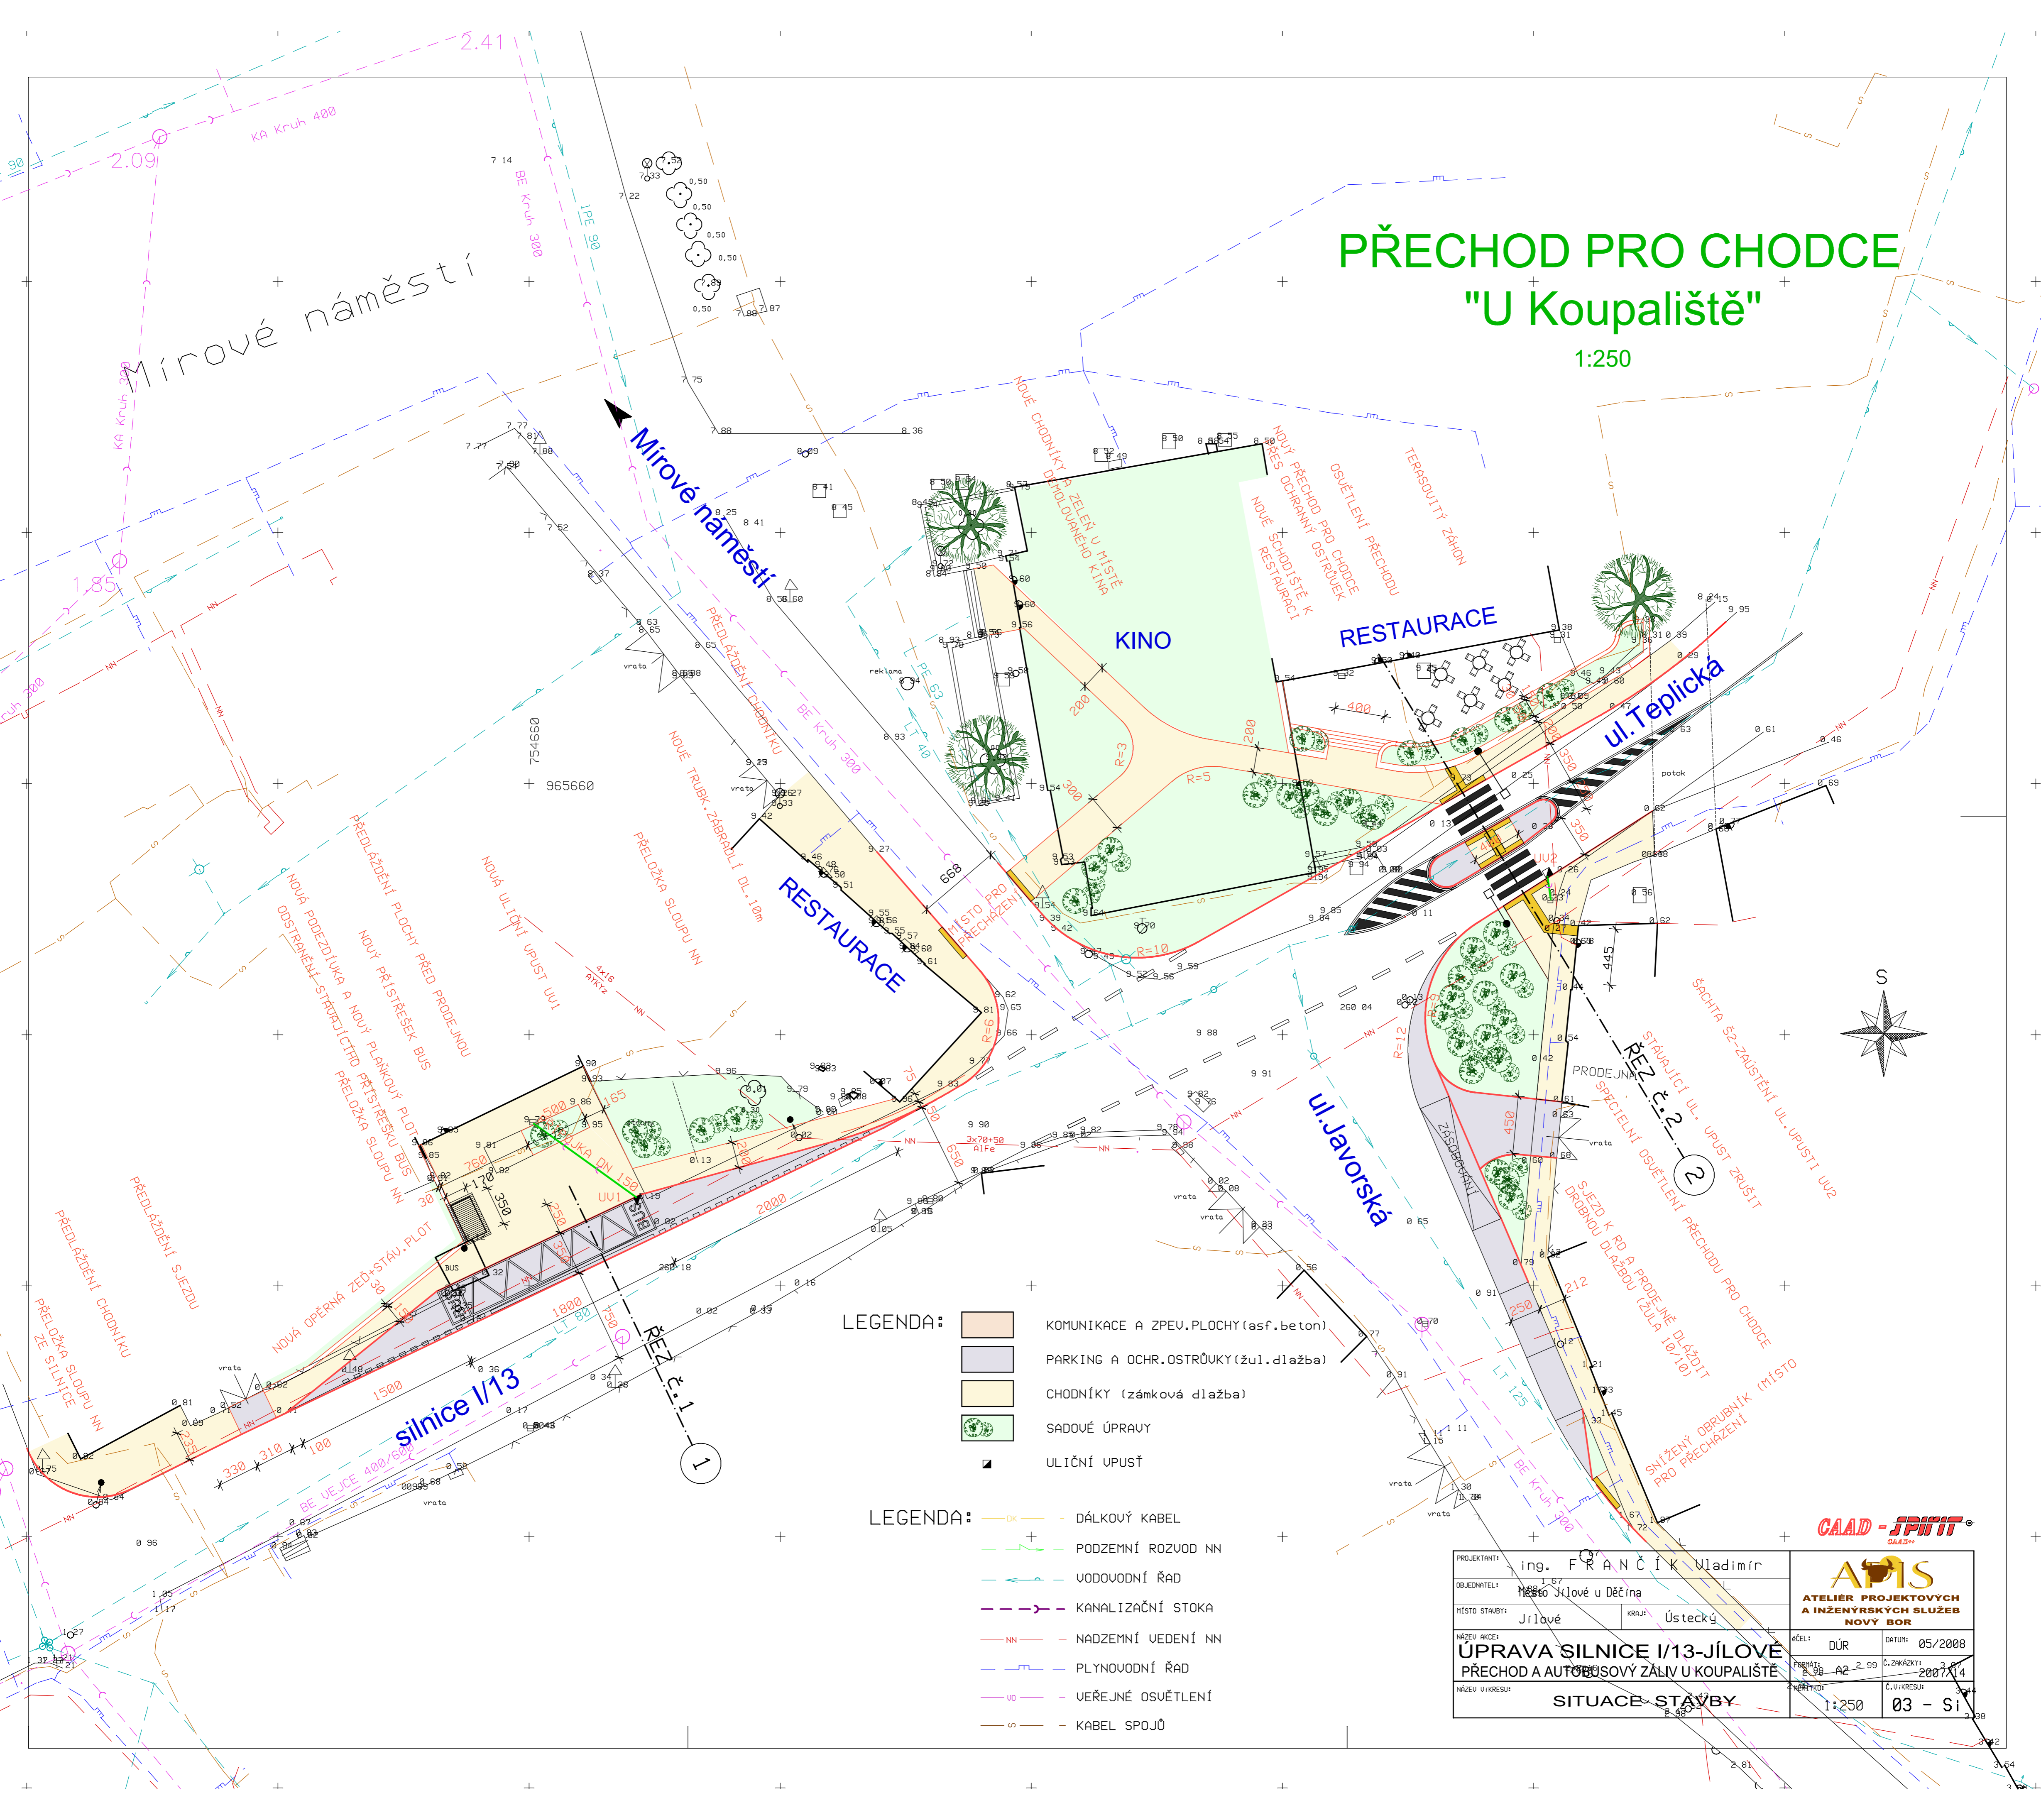

- LEGENDA:
- KOMUNIKACE A ZPEV. PLOCHY (asf. beton)
  - PARKING A OCHR. OSTRŮVKY (žul. dlažba)
  - CHODNÍKY (zámková dlažba)
  - SADOVÉ ÚPRAVY
  - ULIČNÍ UPUŠŤ

- LEGENDA:
- DÁLKOVÝ KABEL
  - PODZEMNÍ ROZVOD NN
  - VODOVODNÍ ŘAD
  - KANALIZAČNÍ STOKA
  - NADZEMNÍ VEDENÍ NN
  - PLYNOVODNÍ ŘAD
  - VEŘEJNÉ OSVĚTLENÍ
  - KABEL SPOJŮ

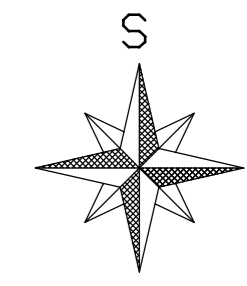

CAAD - SPIRIT

PROJEKTANT:	ing. FRANČÍK Vladimír	<b>APIS</b> ATELIER PROJEKTOVÝCH A INŽENÝRSKÝCH SLUŽEB NOVÝ BOR
OBJEDNATEL:	Město Jílové u Děčína	
MÍSTO STAVBY:	Jílové	KRAJ: Ústecký
NÁZEV AKCE:	<b>ÚPRAVA SILNICE I/13 - JÍLOVÉ</b>	
NÁZEV ÚKRESU:	<b>PŘECHOD A AUTOBUSOVÝ ZÁLIV U KOUPALIŠTĚ</b>	
	SITUACE - STAVBY	
	1:250	03 - Si
		05/2008
		2007/14