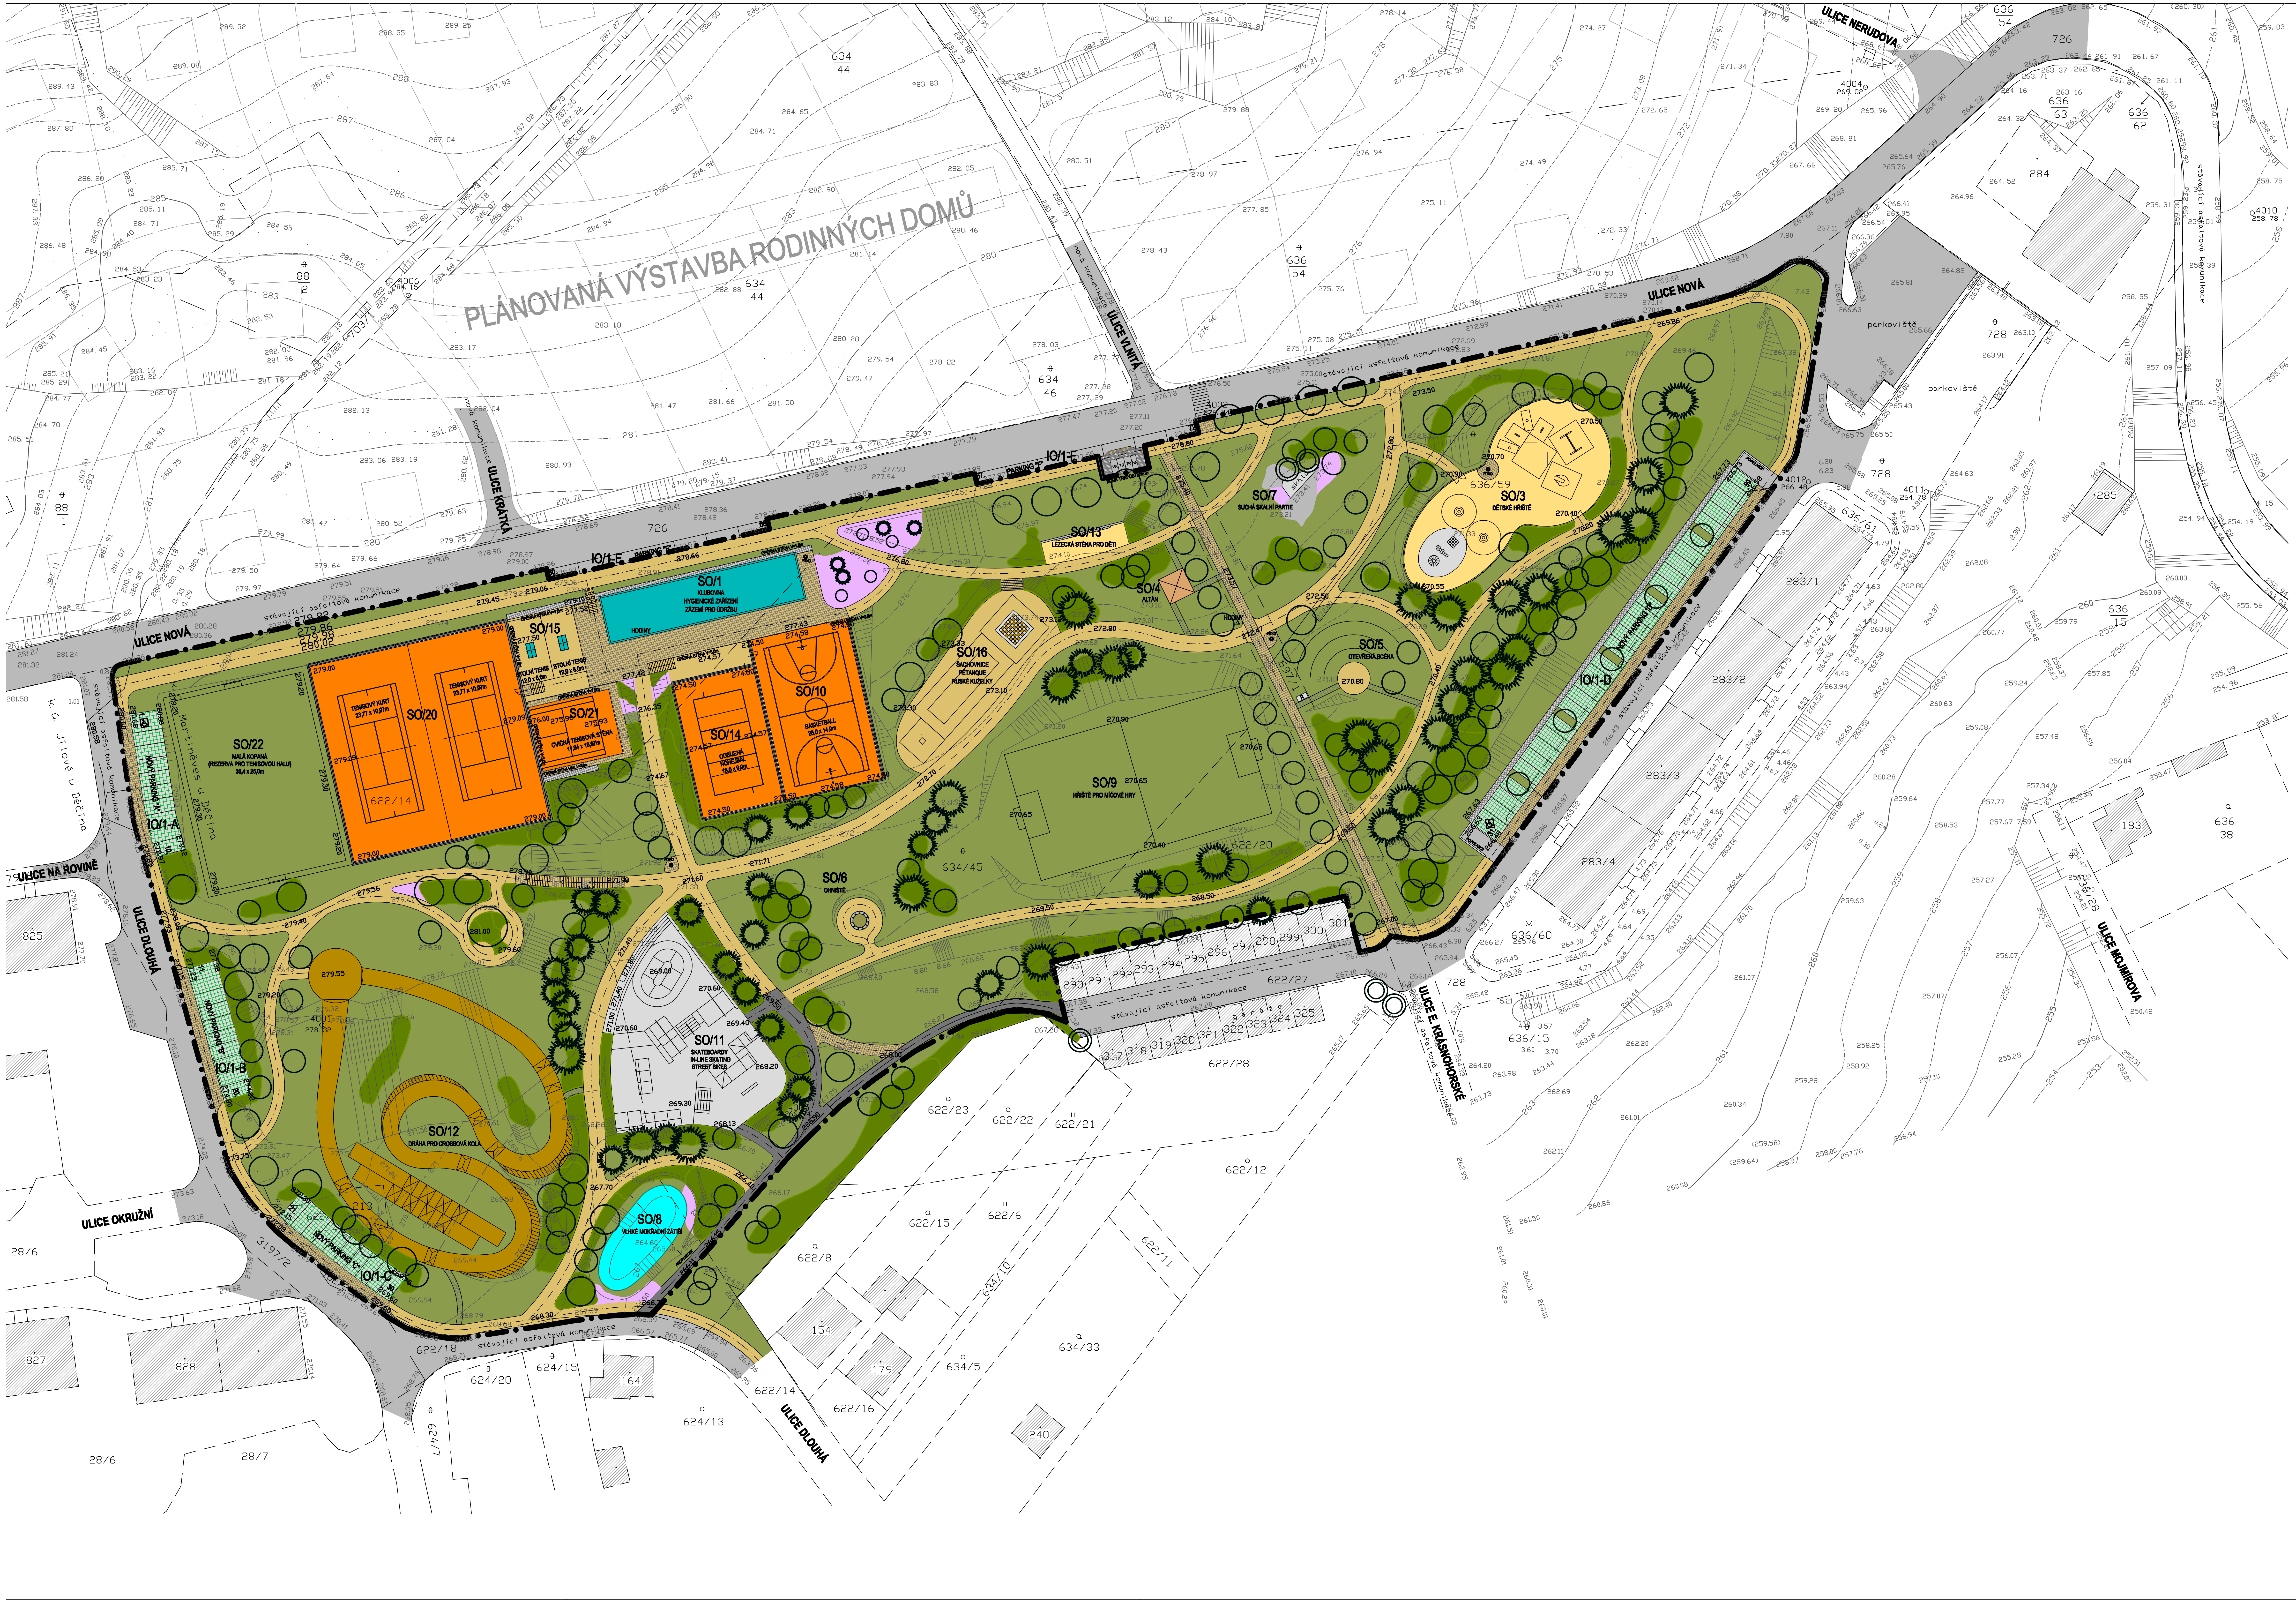

LEGENDA

JÍLOVÉ - MARTINĚVES - SPORTOVNĚ REKREAČNÍ ZÓNA

▬ • ▬ HRANICE ŘEŠENÉHO ÚZEMÍ

ČLENĚNÍ NA STAVEBNÍ OBJEKTY:

Č.O.	NÁZEV OBJEKTU	PLOCHA m2
SO/1	KLUBOVNA, HYGIENICKÉ ZAŘÍZENÍ, ZÁZEMÍ PRO ÚDRŽBU	
SO/2	PĚŠÍ SPORTOVNÍ A ÚDRŽBOVÉ KOMUNIKACE	
SO/3	DĚTSKÉ HŘIŠTĚ, PROLÉZAČKY, SKÁKACÍ PANÁCI	
SO/4	ALTÁN	
SO/5	OTEVŘENÁ SCÉNA	
SO/6	OHNIŠTĚ	
SO/7	SUCHÁ SKALNÍ PARTIE	
SO/8	VLHKÉ MOKŘADNÍ ZÁTIŠÍ	
SO/9	HŘIŠTĚ PRO MÍČOVÉ HRY	
SO/10	BASKETBALL	
SO/11	SKATEBOARDY, IN-LINE SKATING, STREET BIKES	
SO/12	DRÁHA PRO CROSSOVÁ KOLA	
SO/13	LEZECKÁ STĚNA PRO DĚTI	
SO/14	HŘIŠTĚ PRO ODBÍJENOU A NOHEJBAL	
SO/15	STOLNÍ TENIS	
SO/16	ŠACHOVNICE, PÉTANQUE, RUSKÉ KUŽELKY	
SO/17	OZELENĚNÍ A VÝSADBA V AREÁLU	
SO/18	KONCOVÉ PRVKY INŽENÝRSKÝCH SÍTÍ	
SO/19	DROBNÁ ARCHITEKTURA	
SO/20	TENISOVÝ AREÁL	
SO/21	CVIČNÁ TENISOVÁ STĚNA	
SO/22	MALÁ KOPANÁ (REZERVA PRO TENISOVOU HALU)	

LEGENDA PLOCH

- MLATOVÉ CESTY
- DLÁŽDĚNÉ CESTY
- CESTY PĚŠÍ - ŠLAPÁKY
- KOMUNIKACE ASFALTOVÉ
- BETONOVÉ PLOCHY SPORTOVIŠŤ
- OPĚRNÉ STĚNY Z GABIONŮ
- UMĚLÉ PLOCHY SPORTOVIŠŤ
- HLINĚNÁ CROSSOVÁ DRÁHA
- PÍSKOVÝ, ŠTĚRKOVÝ POVRCH
- ZATRAVNĚNÉ PLOCHY
- ZATRAVNĚNÁ DLAŽBA PARKOVIŠŤ
- ZELENÁ STŘECHA KLUBOVNY
- OHNIŠTĚ
- DŘEVĚNÝ ALTÁN
- ⑦ ⑥ **STROMY - NOVÉ VÝSADBY (JEHLIČNATÉ / LISTNATÉ)**
- ◎ **STROMY- PONECHANÉ**
- **KEŘOVÉ VÝSADBY**
- B **JEZÍRKO**
- **ŠTĚRKOVÉ PLOCHY**
- **TRVALKOVÉ VÝSADBY**
- 198.26 VYJÁDŘENÍ SKLONITÉ TERÉNNÍ PLOCHY
- 265.92 PODROBNÝ VÝŠKOVÝ BOD
- ● PÍTKO
- △ HODINY
- R SAMOSTATNĚ STOJÍCÍ ROZVADĚČ
- FOTBALOVÁ BRANKA
- OPLOCENÍ SPORTOVIŠŤ

±0,000 = 277,50 m.n.m.

PODKLAD: POLOHOPISNÉ A VÝŠKOPISNÉ ZAMĚŘENÍ "JÍLOVÉ - MARTINĚVES" - 1:500, R. 2008

ZEMĚMĚŘIČSKÁ KANCELÁŘ ŠVEHLA - ŘEZNÍK, CHABERSKÁ 3, 182 00 PRAHA 8

SOUŘADNICOVÝ SYSTÉM S-JTSK, VÝŠKOVÝ SYSTÉM BALT P. V.

TENTO VÝKRES JE DLE AUTORSKÉHO ZÁKONA MAJETKEM PROJEKTOVÉHO ATELIÉRU TŠ, JEHO KOPÍROVÁNÍ A ROZŠIŘOVÁNÍ JE MOŽNO POUZE SE SOUHLASEM AUTORA

MÍSTO STAVBY:	MĚSTO JÍLOVÉ U DĚČÍNA
INVESTOR:	MĚSTO JÍLOVÉ, MÍROVÉ NÁMĚSTÍ 280, 407 01 JÍLOVÉ
ZÁSTUPCE INVESTORA:	STAROSTA MĚSTA PETR SCHLÖSINGER, TEL. 412 557 711

PROJEKTANT:

PROJEKTOVÝ ATELIER
PRO ARCHITEKTURU A POZEMNÍ STAVBY, s.r.o.
BĚLEHRADSKÁ 199/70, 120 00, PRAHA 2, IČO : 45308616
TEL.: 222 516 186, 224 255 555 FAX: 222 510 619 EMAIL: ATELIERTS@ATELIERTS.CZ

AUTORSKÝ KOLEKTIV:	ING. ARCH. TOMÁŠ ŠANTAVÝ, ING. ARCH. BOŽENA SVÁTKOVÁ		
ODPOV.PROJEKTANT:	ING. ARCH. TOMÁŠ ŠANTAVÝ		
HL.INŽ.PROJEKTU:	ZPRACOVATEL ČÁSTI:	KRESLIL:	KONTROLOVAL:
ING. ARCH. S. HLADNÍK	ING. MIROSLAV JÍROVÝ	ING. MIROSLAV JÍROVÝ	ING. ARCH. TOMÁŠ ŠANTAVÝ

Č.ZAK.:	038 058 28 00	NÁZEV DÍLA: JÍLOVÉ - MARTINĚVES SPORTOVNĚ REKREAČNÍ ZÓNA	Č.PARÉ:
DATUM:	11/2008		
POČET A4:	10	ČÁST:	
NÁZEV*.DWG:	JILOVE		
MĚŘÍTKO:	1:500		
STUPEŇ:	DOKUMENTACE PRO STAVEBNÍ POVOLENÍ	NÁZEV PŘÍLOHY: URBANISTICKO-ARCHITEKTONICKÁ SITUACE	Č.PŘÍLOHY: C/3