



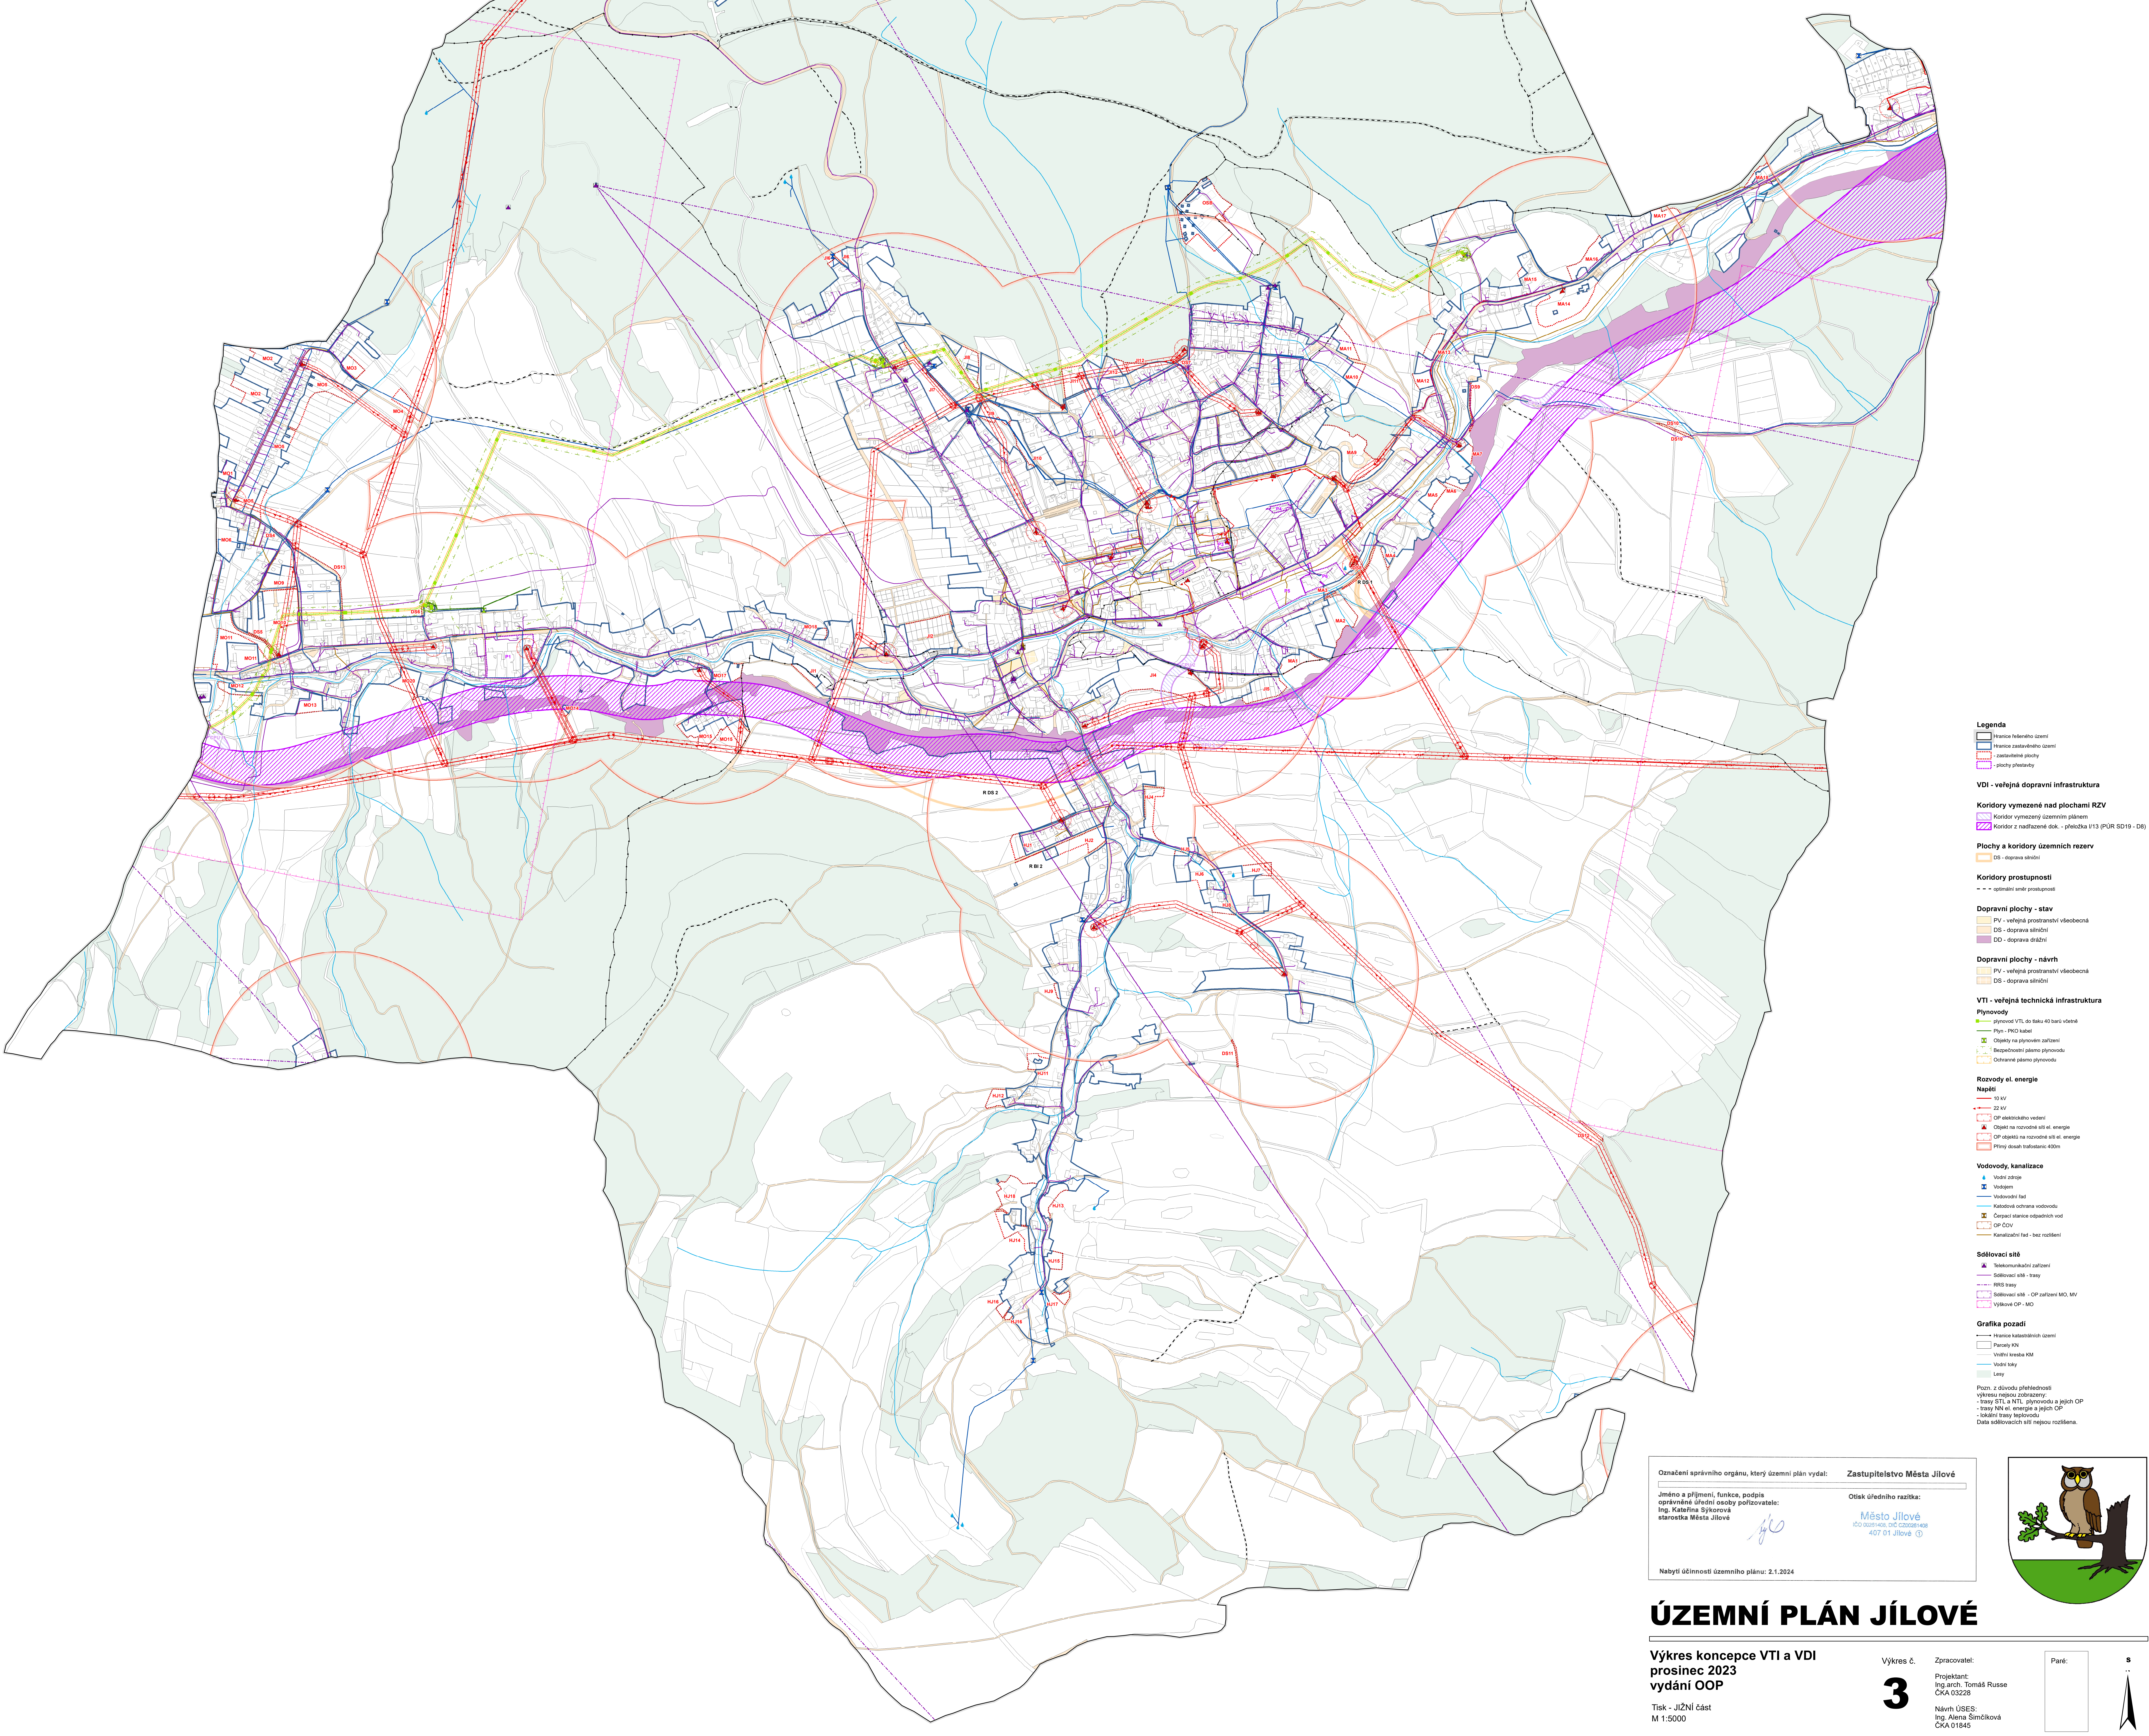

- Legenda**
- hranice federálního území
 - hranice zastavěného území
 - zastavěné plochy
 - plochy přístavby
- VDI - veřejná dopravní infrastruktura**
- Koridory vymezené nad plochami RZV**
- Koridor vymezovaný územním plánem
 - Koridor z nadřazené dok. - příloška 113 (PÚR SD19 - DB)
- Plochy a koridory územních rezerv**
- DS - doprava silniční
- Koridory propustnosti**
- — — optimální směr propustnosti
- Dopravní plochy - stav**
- PV - veřejná prostranství všeobecná
 - DS - doprava silniční
 - DD - doprava drážní
- Dopravní plochy - návrh**
- PV - veřejná prostranství všeobecná
 - DS - doprava silniční
- VTI - veřejná technická infrastruktura**
- Plynovody**
- plynovod VTL do tlaku 40 barů včetně
 - plyn - PNO kabel
 - Čističky na plynovém zařízení
 - Bezpečnostní pásmo plynovodu
 - Odtravné pásmo plynovodu
- Rozvody el. energie**
- Napětí**
- 22 kV
 - 10 kV
- OP elektrického vedení
 - Čističky na rozvodné síti el. energie
 - OP objekty na rozvodné síti el. energie
 - Přímo dosah trasařské 400m
- Vodovody, kanalizace**
- Vodní zdroj
 - Vodáren
 - Vodovodní řád
 - Kanalizační odvětví vodovodu
 - Čerpadlo státní odpadních vod
 - OP ČOV
 - Kanalizační řád - bez rozšíření
- Síťovací síť**
- Telekomunikační zařízení
 - Síťovací síť - trasy
 - RPS trasy
 - Síťovací síť - OP zařízení MO, MV
 - Výškové OP - MO
- Grafika pozadí**
- Hranice katastrálních území
 - Pánev KV
 - Vnitřní kresba KOM
 - Vodní toky
 - Lesy
- Pozn. z důvodu přehlednosti výkresu nejsou zobrazovány:
- trasy STL a NTL plynovodu a jejich OP
 - trasy VN el. energie a jejich OP
 - lokální trasy teplovodu
 - Data síťovacích sítí nejsou rozšířena.

Označení správního orgánu, který územní plán vydal:	Zastupitelstvo Města Jílové
Jméno a příjmení, funkce, podpis oprávněné úřední osoby pořizovatele: Ing. Kateřina Šýkorová starostka Města Jílové	Otisk úředního razítka: Město Jílové IČO 0021404, DIČ CZ0021404 407 01 Jílové ©
Nabytí účinnosti územního plánu: 2.1.2024	

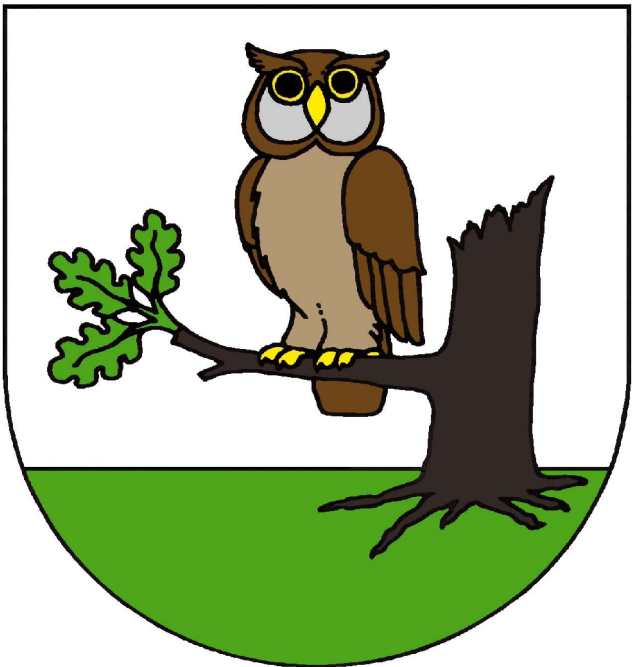

ÚZEMNÍ PLÁN JÍLOVÉ

Výkres koncepce VTI a VDI
prosinec 2023
vydání OOP

Tisk - JIŽNÍ část
M 1:5000

Výkres č. 3
Zpracovatel:
Projektant:
Ing. arch. Tomáš Russe
ČKA 03228
Návrh ÚSES:
Ing. Alena Šimčíková
ČKA 01845

Paré:
s
↑