


A

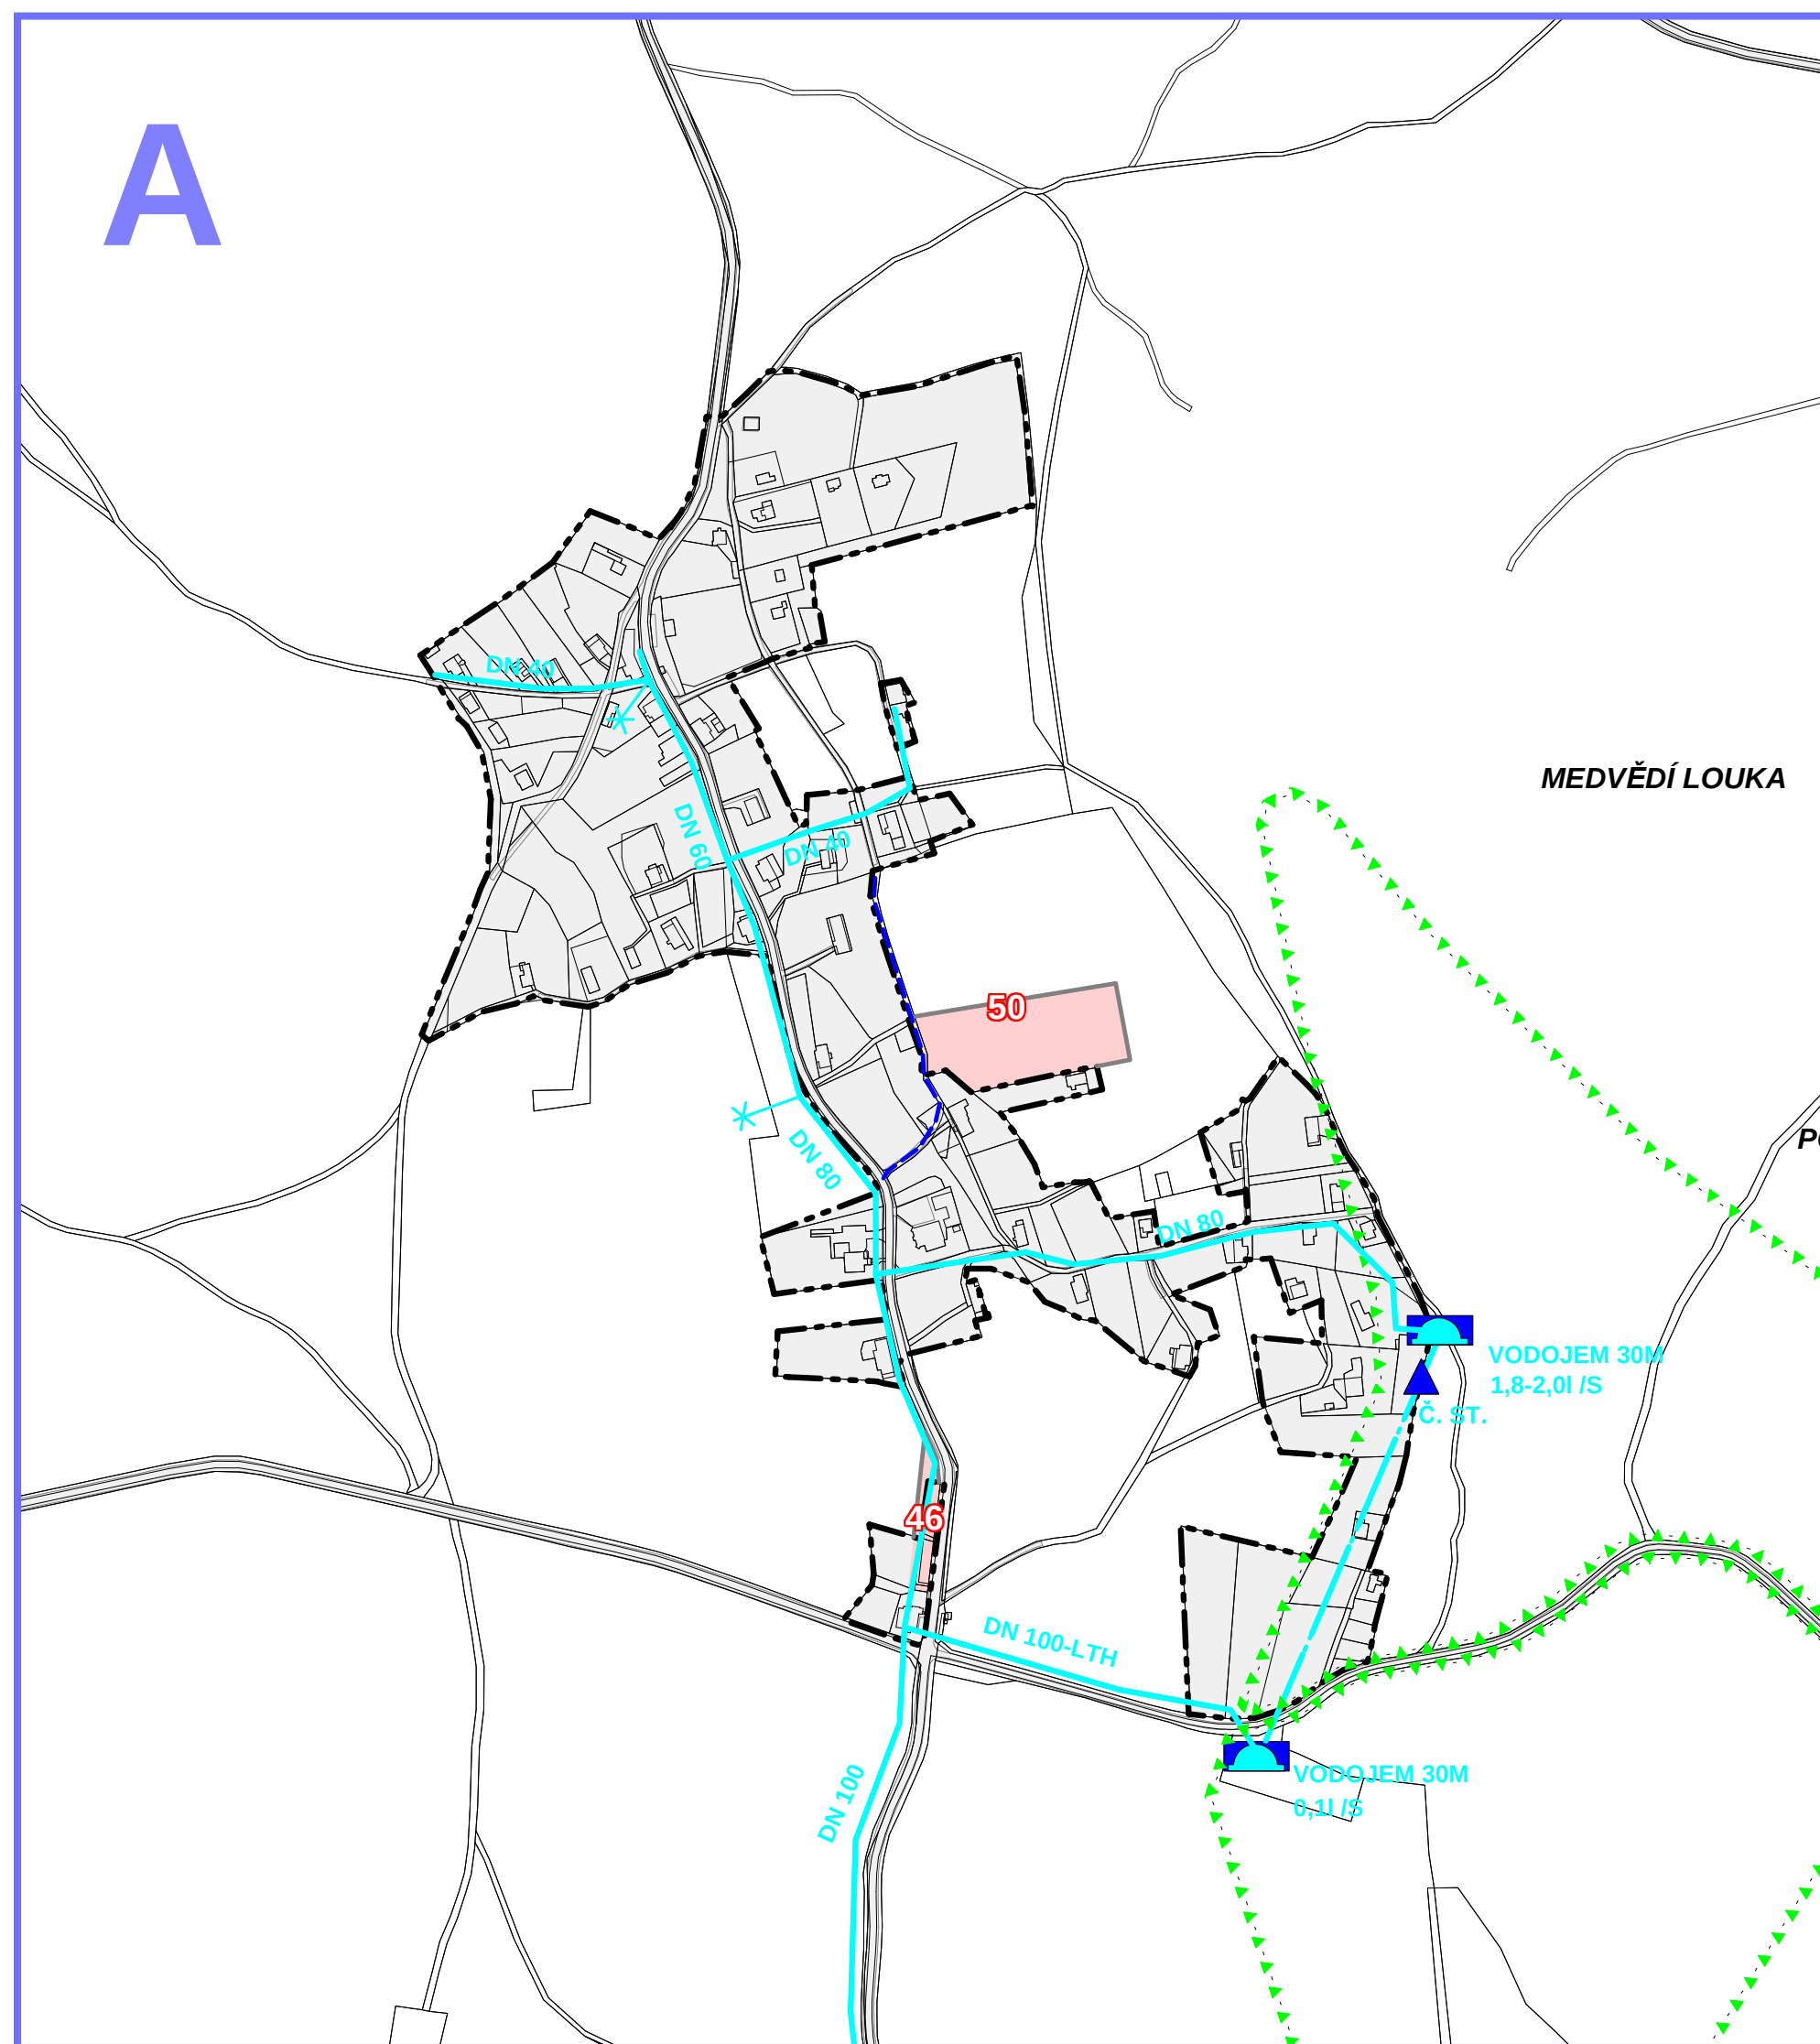

číslo_lok	katastr	funkce	využití	plocha_v_ha	poznámka
3	Modrá u Dačína	plochy bydlení	Bydlení	1,2225	nová plocha
4	Modrá u Dačína	plochy bydlení	Bydlení	1,9108	nová plocha
5	Modrá u Dačína	plochy bydlení	Bydlení	0,7774	nová plocha
6	Modrá u Dačína	plochy bydlení	Bydlení	0,5578	nová plocha
7	Modrá u Dačína	Bydlení venkovské	Bydlení venkovské	0,6239	nová plocha
8	Modrá u Dačína	plochy bydlení	Bydlení	0,4277	nová plocha
10	Modrá u Dačína	plochy bydlení	Bydlení	0,0911	nová plocha
11	Modrá u Dačína	plochy bydlení	Bydlení	0,0647	stav, chybí v původním ÚP
13	Modrá u Dačína	plochy bydlení	Bydlení	0,6499	změna z VN na bydlení
14	Jílové u Dačína	plochy bydlení	Bydlení	0,3858	částičná změna funkce
15	Jílové u Dačína	plochy bydlení	Bydlení	1,3177	částičná změna funkce výpozy na bydlení
16	Jílové u Dačína	pl. veřej. prostranství	rozšíření hřbitova	0,5139	rozšíření hřbitova
17	Jílové u Dačína	pl. veřej. prostranství	Parkoviště	0,3693	parkoviště pro hřbitov
18	Jílové u Dačína	plochy bydlení	Bydlení	1,4763	nová plocha
19	Jílové u Dačína	plochy bydlení	Bydlení	1,1186	nová plocha
20	Jílové a Martiněves u DC	plochy smíš. obytné	smíšené obytné	1,2360	změna funkce rekreace na smíšené území
23	Jílové u Dačína	plochy bydlení	Bydlení	0,3670	doprava + stávající rekr. objekty
25	Jílové u Dačína	plochy bydlení	Bydlení	1,9480	nová plocha
26	Jílové u Dačína	plochy bydlení	Bydlení	1,7815	nová plocha
27	Jílové u Dačína	plochy bydlení	Bydlení	0,3501	nová plocha
28	Jílové u Dačína	plochy smíš. obytné	smíšené obytné	0,3137	změna funkce - parking + garáže
29	Martiněves u Dačína	rekreace sportovní	sport	2,3876	změna funkce z bydlení na plochy sportu a klid. dopravy
30	Martiněves u Dačína	pl. veřej. prostranství	parkovní, garáže	1,0266	parkování, garáže
31	Martiněves u Dačína	rekreace individuální - zahrady	zahrada	0,2577	změna funkce z bydlení na zahradu
32	Martiněves u Dačína	občanská vybavenost	OV, neuváží výroba	1,7047	změna funkce z rekreace na pl. občanské vybavenosti
33	Martiněves u Dačína	plochy bydlení	Bydlení	1,3865	nová plocha
34	Jílové, Martiněves u DC	plochy bydlení	Bydlení	1,0709	přidání DPS
37	Martiněves u Dačína	plochy bydlení	Bydlení	3,1019	nová plocha
38	Martiněves u Dačína	plochy bydlení	Bydlení	0,4755	nová plocha
39	Martiněves u Dačína	plochy bydlení	Bydlení	3,1551	nová plocha
40	Martiněves u Dačína	plochy bydlení	Bydlení	0,2212	nová plocha
41	Martiněves u Dačína	pl. výroby a skl.	Výrobní plocha	1,0935	nová plocha - za potokem
46	Sněžník	pl. veřej. prostranství	Parkoviště	0,1495	nová plocha, plochy klidové dopravy
50	Sněžník	Bydlení venkovské	Bydlení venkovské	0,6197	nová plocha


ÚPnSÚ JÍLOVÉ

VODNÍ HOSPODÁŘSTVÍ

1. ZMĚNA ÚPN SÚ




B

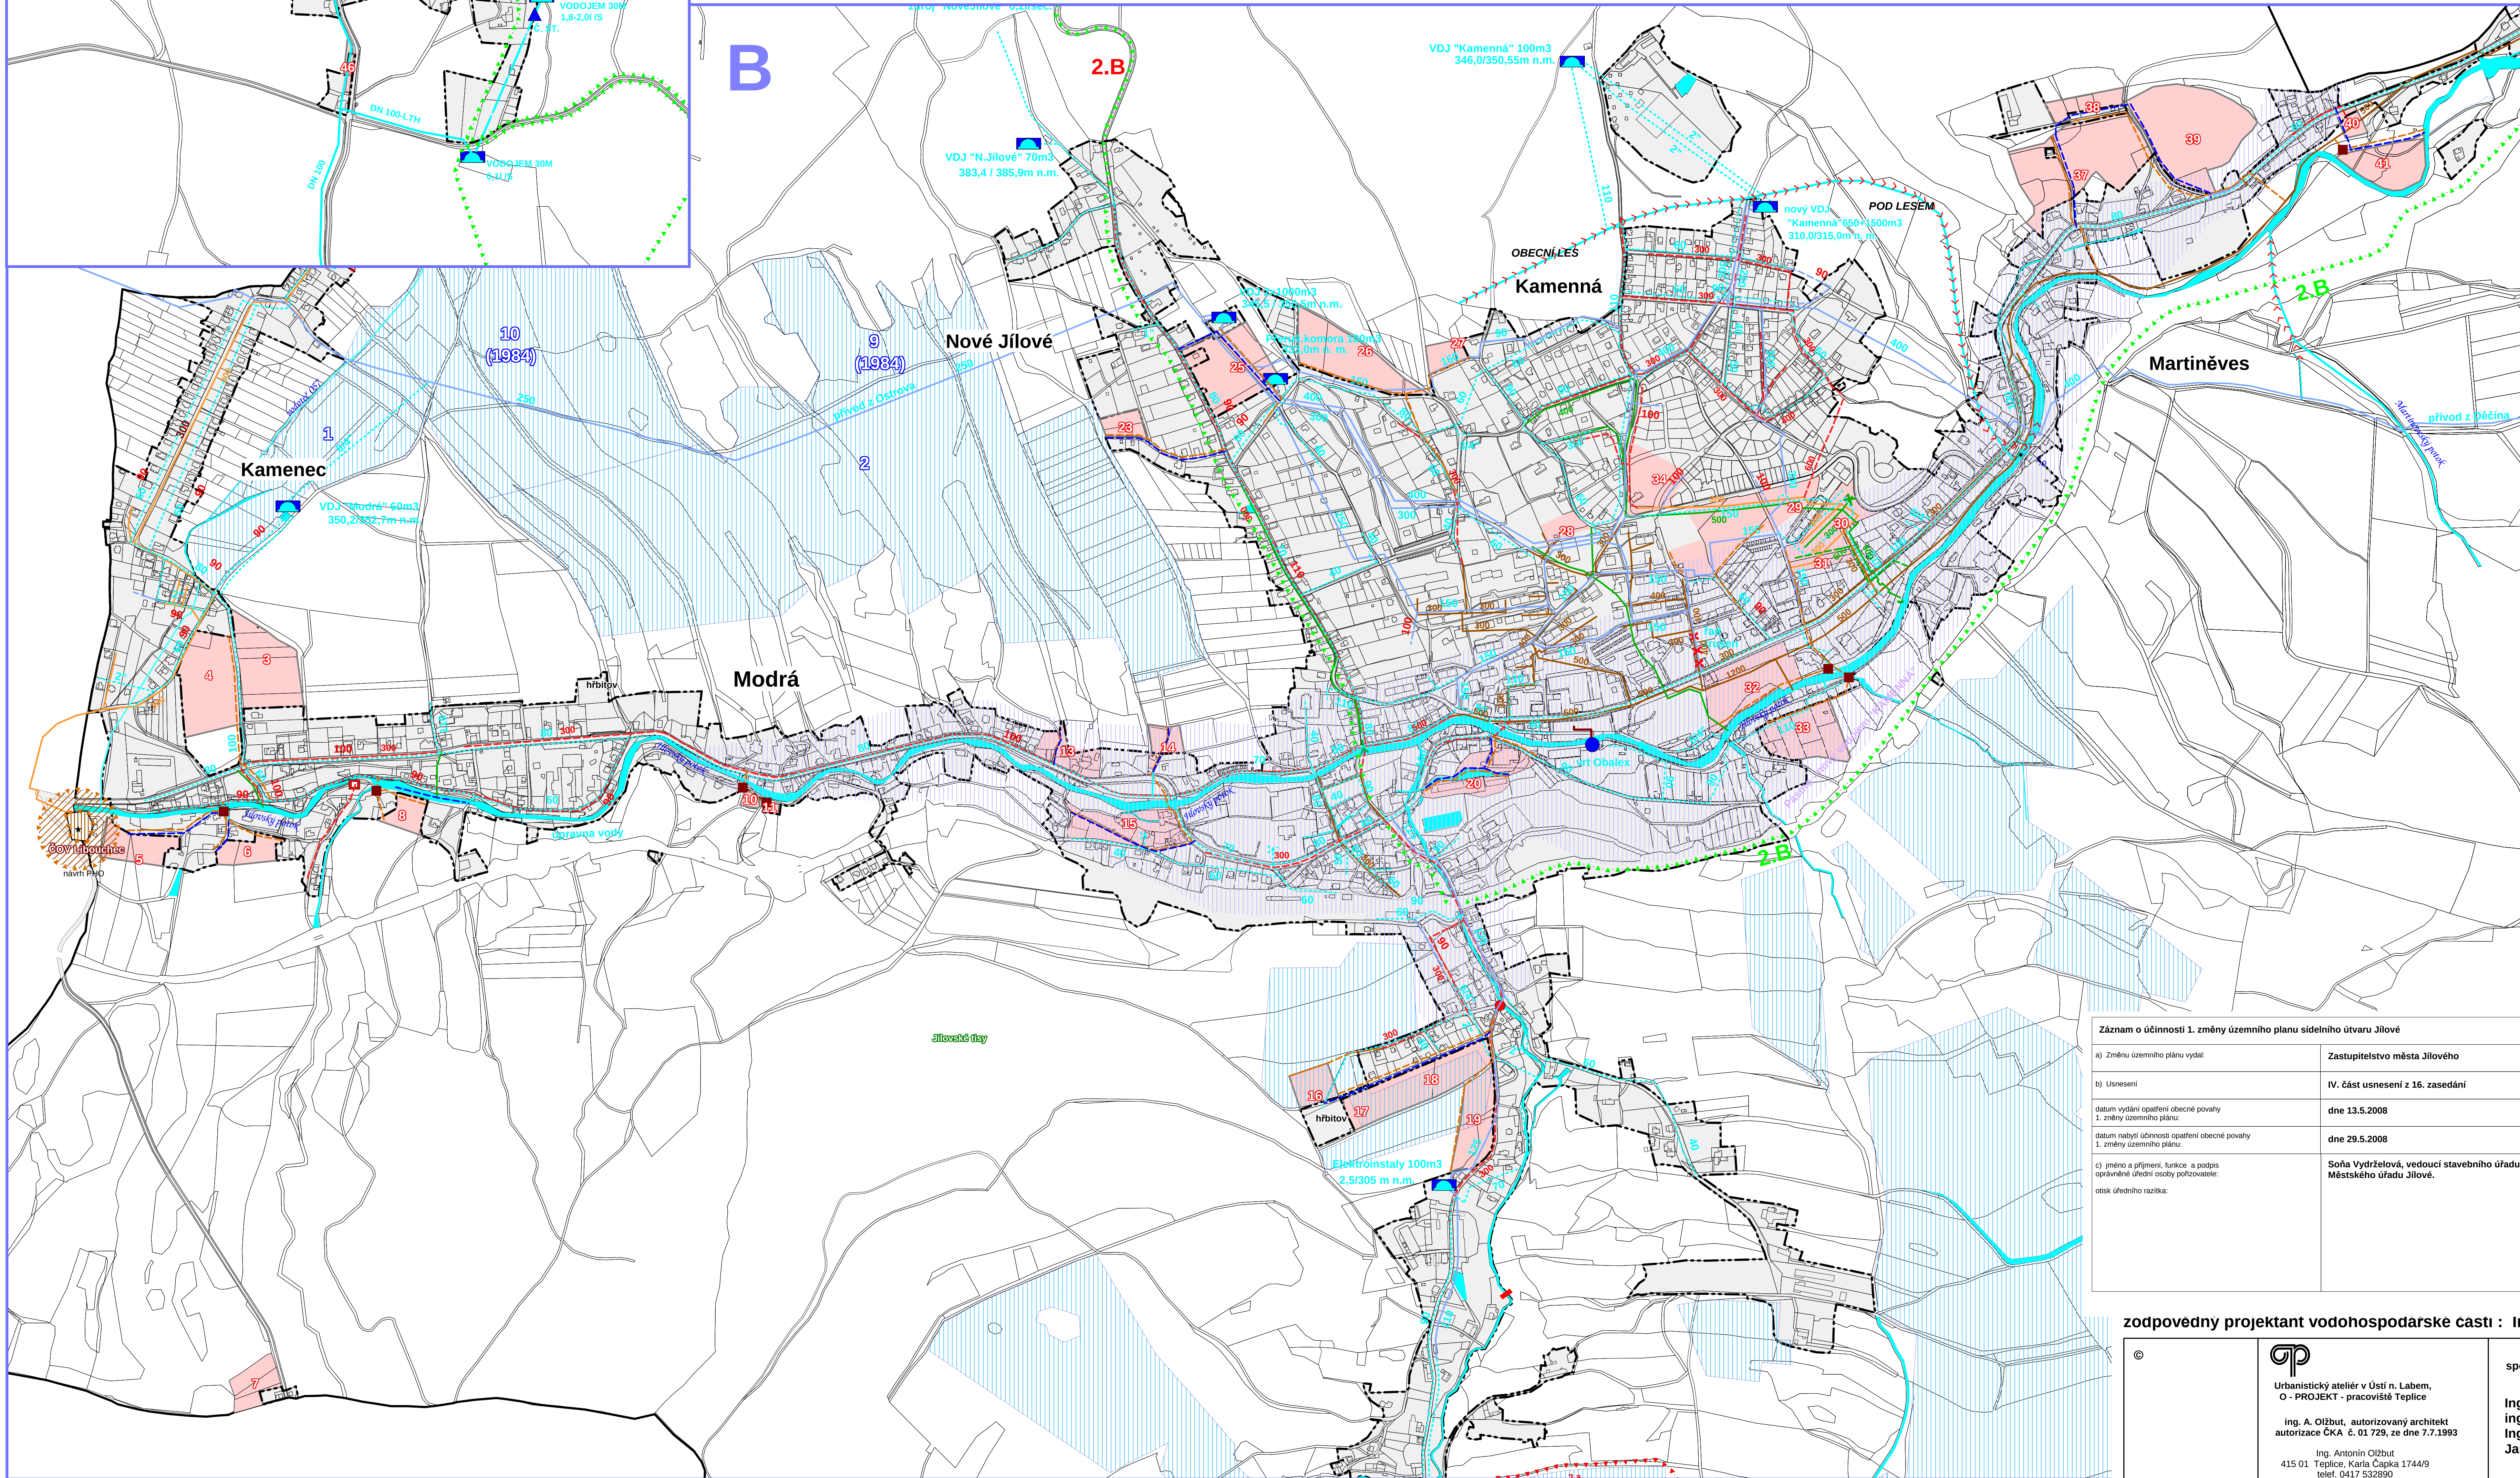

LEGENDA VÝKRESU

- stav**
- hranice správního území obce
 - řešené území
 - zastavěné území a zastavěné plochy
- Vodní hospodářství - ÚPN SÚ z roku 1999**
- úprava toku
 - odvodnění
 - PHO
 - vodovodní zdroj vodjem
 - úprava vody sítěrná jímka
 - pásmo vododjemu "Kamenná"
 - vodovodní řad vodovodní řad - rekonstrukce
 - jednotná kanalizace
 - dešťová kanalizace
 - ČOV Libouchec
 - návrh PHO ČOV
- Vodní hospodářství - 1. změna ÚPN SÚ**
- splásková kanalizace
 - dešťová kanalizace
 - vodovod
 - čerpací stanice

SCHÉMA VÝŘEZŮ

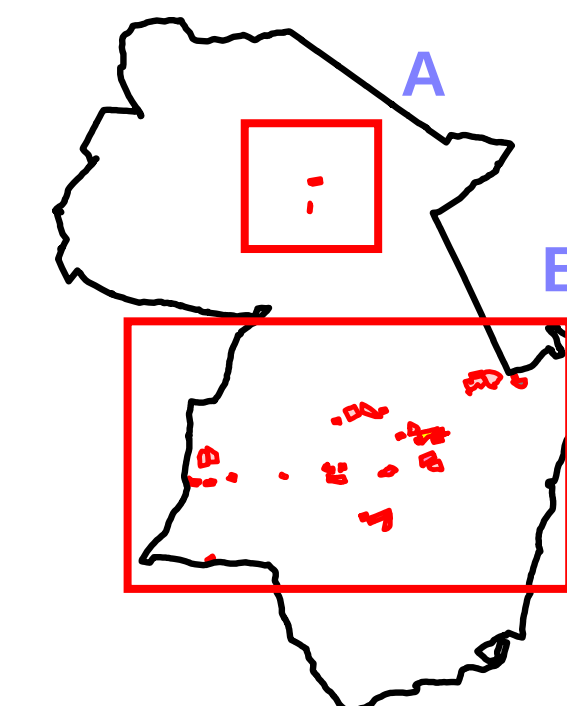**M 1:5 000**

Záznam o účinnosti 1. změny územního plánu sídelního útvaru Jílové	
a) Změnu územního plánu vydal:	Zastupitelstvo města Jílového
b) Učinění	IV. část usnesení z 16. zasedání
datum vydání opatření obecní povahy	dne 13.5.2008
datum nabytí účinnosti opatření obecní povahy	dne 29.5.2008
c) jméno a příjmení, funkce a podpis oprávněné úřední osoby pořizovatele:	Sofia Vydřelová, vedoucí stavebního úřadu, Městského úřadu Jílové.
osoba úředního razítka:	

zodpovědný projektant vodohospodářské části : Ing. J. Müller, SVIS -s.r.o Ústí n. L.

©	 Urbanistický atelier v Ústí n. Labem, O - PROJEKT - pracoviště Teplice Ing. A. Olžbut, autorizovaný architekt autORIZACE ČKA č. 03.729, ze dne 7.7.1993 Ing. Antonín Olžbut Teplice, Karla Čapka 1744/9 telef. 0417 532890 a.olzbut@email.cz	spolupráce : Ing. Vladimír Budinský Ing. Jiří Müller - SVIS, s.r.o. Ing. Milan Šobr Jana Zelenková	pořizovatel : Městský úřad JÍLOVÉ smlouva o dílo č. 0705/2007 datum dokončení Květen 2008	číslo výkresu : 1.b2