



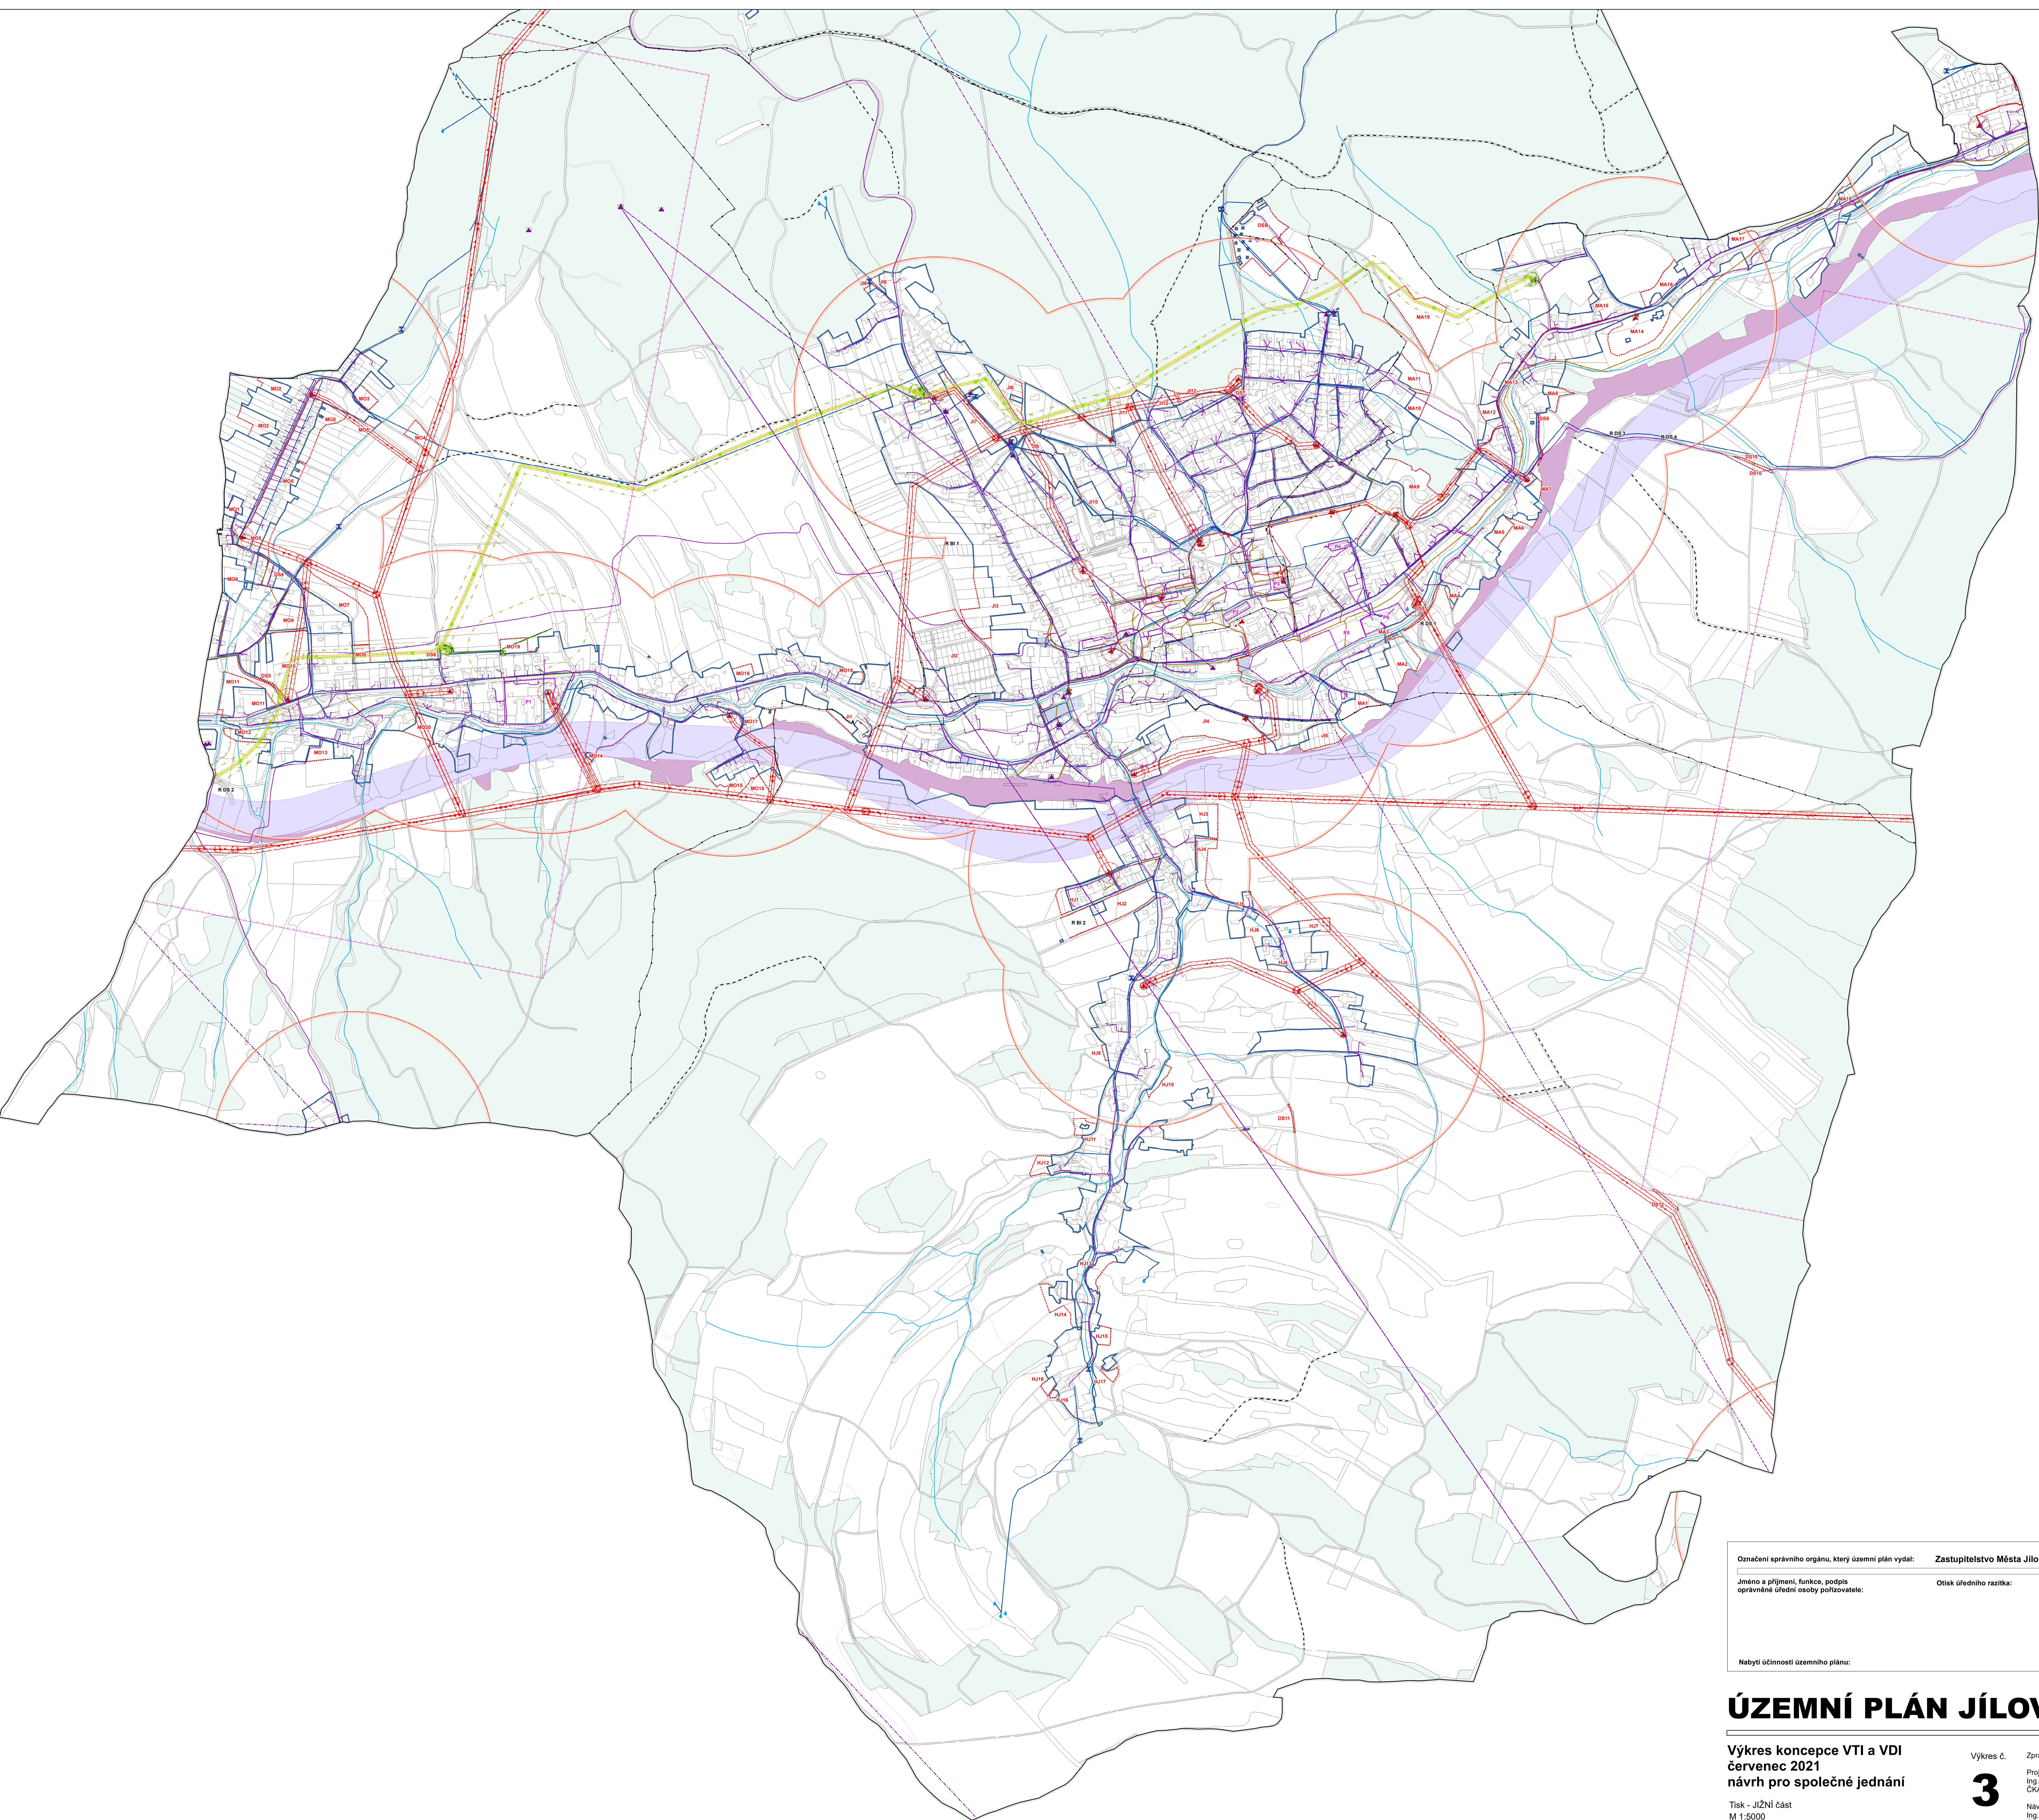

- Legenda**
- hranice federálního území
 - hranice zastavěného území
 - zastavěné plochy
 - plochy přelivů
- VDI - veřejná dopravní infrastruktura**
- Koridor vymezený územním plánem
- Plochy a koridory územních rezerv**
- DS - doprava silniční
- Koridory prostupnosti**
- - - - optimální směr prostupnosti
- Dopravní plochy - stav**
- PP - vybraná VP s převahou zpevněných ploch
 - DS - doprava silniční
 - DD - doprava drážní
- Dopravní plochy - návrh**
- PP - vybraná VP s převahou zpevněných ploch
 - DS - doprava silniční
- VTI - veřejná technická infrastruktura**
- Plynovody**
- plynovod VTL do šaku 40 barů včetně
 - Plyn - PKO kabel
 - Odpady na plynovém zařízení
 - Bezpečnostní pláno plynovodu
 - Ochranné pásmo plynovodu
- Rozvody el. energie**
- Napětí**
- 10 kV
 - 22 kV
 - OP elektrického vedení
 - Objekt na rozvodné síti el. energie
 - OP objektu na rozvodné síti el. energie
 - Plochy dosahů trafostanic 400m
- Vodovody, kanalizace**
- Vodní zdroje
 - Vodáren
 - Vodovodní řád
 - Kataložová ochrana vodovodu
 - Čerpací stanice odpadních vod
 - OP ČOV
 - Kanalizační řád - bez rozšíření
- Síťovací síť**
- Telekomunikační zařízení
 - Síťovací síť - trasy
 - Síťovací trasy
 - Síťovací síť - OP zařízení MO, MV
 - Výškové OP - MO
- Grafika pozadí**
- Hranice katastrálních území
 - Plochy KV
 - Vnitřní kresba KOM
 - Vodní toky
 - Lesy
- Pozn.: z důvodu přehlednosti výkresu nejsou zobrazovány:
- trasy STL a NTL plynovodu a jejich OP
- trasy VN el. energie a jejich OP
- lokální trasy teplovodu
Data síťovacích sítí nejsou rozšířena.

Označení správního orgánu, který územní plán vydal:	Zastupitelstvo Města Jílové
Jméno a příjmení, funkce, podpis oprávněné úřední osoby pořizovatele:	Otisk úředního razítka:
Nabytí účinnosti územního plánu:	

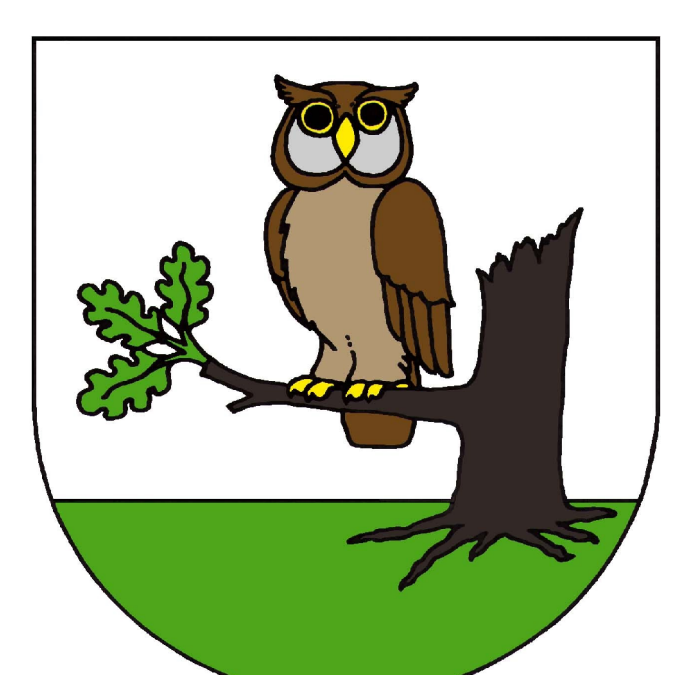

ÚZEMNÍ PLÁN JÍLOVÉ

Výkres koncepce VTI a VDI
červenec 2021
návrh pro společné jednání

Tisk - JIŽNÍ část
M 1:5000

Výkres č. 3

Zpracovatel:
Projektant:
Ing. arch. Tomáš Russe
ČKA 03228

Návrh ÚSES:
Ing. Alena Šimčíková
ČKA 01845

Paré:

s

↑